

Дизайн-проект Номера на берегу



2020 з

Ведомость чертежей

№п.п.	Наименование	Примечание
1	Титульный лист	
2	Ведомость чертежей	
3	Обмерный план	
4	План расстановки мебели	
5	План эргономических данных	
6	План напольных покрытий	
7	План потолка	
8	План освещения	
9	План электрики	
10	Развертка стен гостиной (1 уровень)	
11	Развертка стен санузла 1 (1 уровень)	
12	Развертка стен спальни 1 (2 уровень)	
13	Развертка стен спальни 2 (2 уровень)	
14	Развертка стен санузла 2 (2 уровень)	
15	Развертка стен холла	
16	Развертка стен фасада	
17	Развертка стен фасада	
18	Коллаж гостиной (1 уровень)	
19	Коллаж санузла 1 (1 уровень)	
20	Коллаж спальни 1 (2 уровень)	
21	Коллаж спальни 2 (2 уровень)	
22	Коллаж санузла 2 (2 уровень)	
23	Фасад дома	
24		



ПРОЕКТ
дизайн номера на березу

НАИМЕНОВАНИЕ ЧЕРТЕЖА
наименование чертежей


ДИЗАЙНЕР: АКИМОВ А. № ЛИСТА

2

тел. 8-906-941-16-43


Первый уровень

↙ берег моря

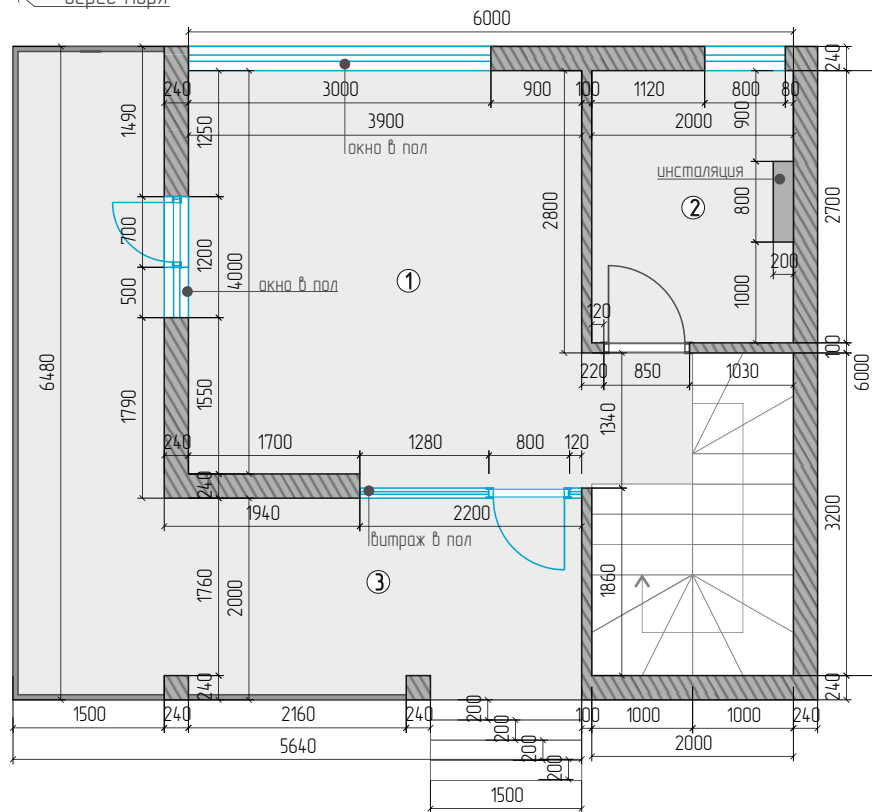

Второй уровень


↙ берег моря

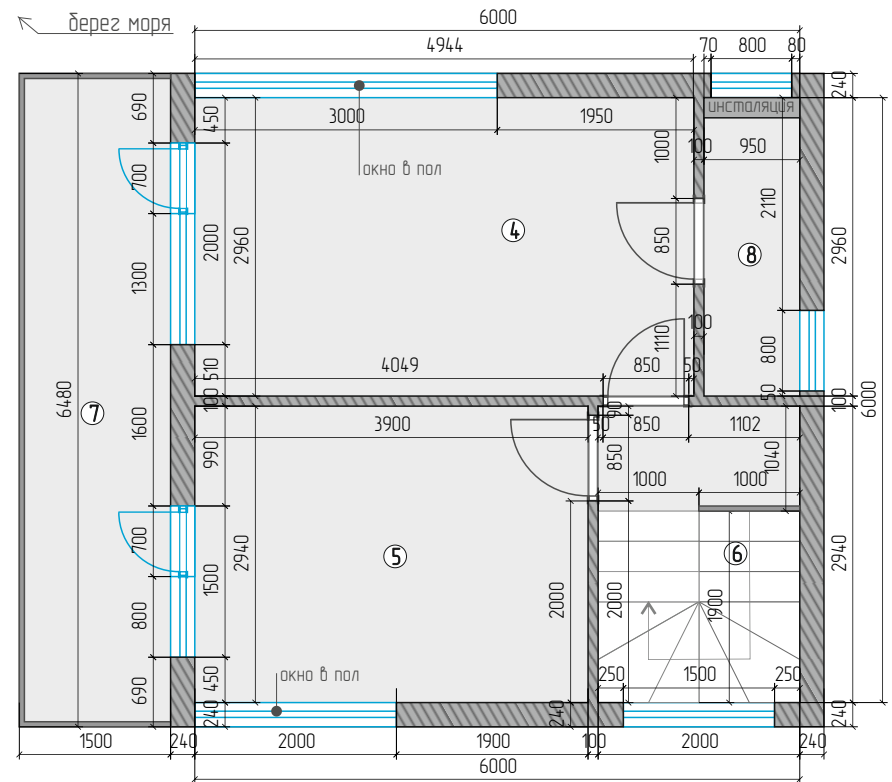

Общая площадь S-89,9м.кв.

№	наименование помещения	площадь	№	наименование помещения	площадь
①	гостиная	22,0м.кв.	⑤	спальня 2	11,0м.кв.
②	санузел 1	5,4м.кв.	⑥	холл	5,9м.кв.
③	веранда	17,2м.кв.	⑦	балкон	9,5м.кв.
④	спальня 1	15,0м.кв.	⑧	санузел 2	2,9м.кв.

условные обозначения

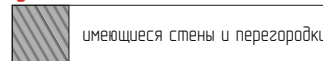

Все работы должны выполняться строго по проектной документации. В случае возникновения неточностей на объекте строительства с проектной документацией, необходимо в кратчайшие сроки сообщить об этом дизайнеру.

ПРОЕКТ
дизайн номера на берегу

НАИМЕНОВАНИЕ ЧЕРТЕЖА
план обмерный

ДИЗАЙНЕР: АКИМОВ А.


№ ЛИСТА

3

тел. 8-906-941-16-43


Первый уровень

↙ берег моря

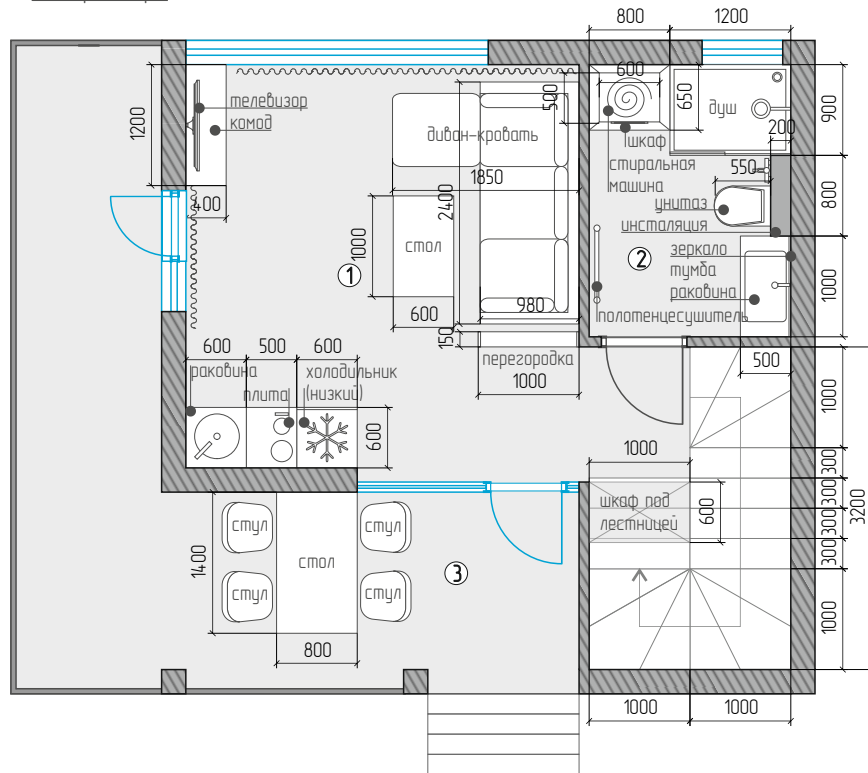

Второй уровень


↙ берег моря

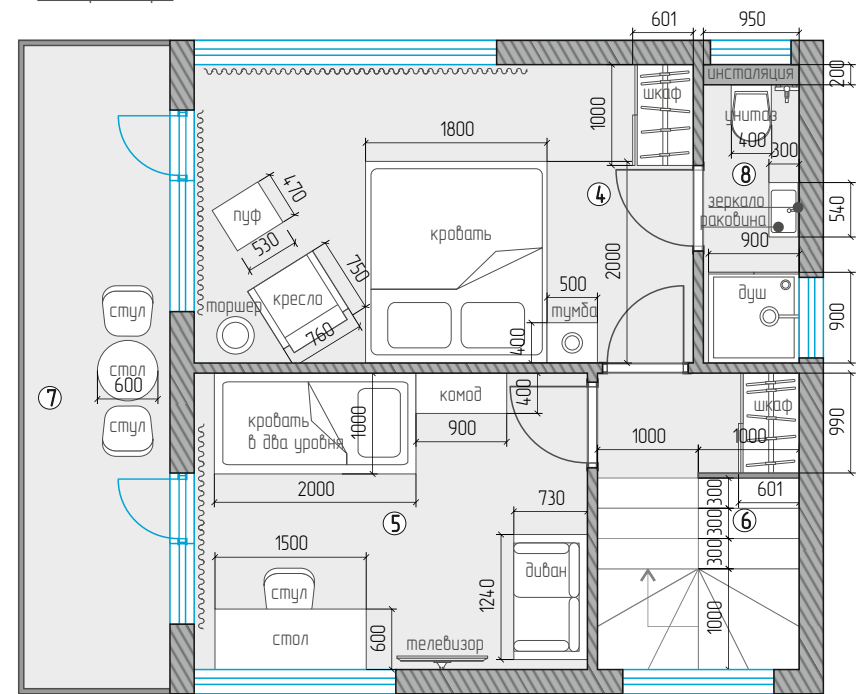

Общая площадь S-89,9м.кв.

№	наименование помещения	площадь	№	наименование помещения	площадь
①	гостиная	22,0м.кв.	⑤	спальня 2	11,0м.кв.
②	санузел 1	5,4м.кв.	⑥	холл	5,9м.кв.
③	веранда	18,0м.кв.	⑦	балкон	9,7м.кв.
④	спальня 1	15,0м.кв.	⑧	санузел 2	2,9м.кв.

условные обозначения

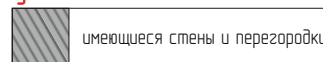


Цвет, фактуру и детализовку мебели после выполнения технического проекта мебельной организации необходимо согласовать с дизайнером. Чертежи и материалы оговариваются отдельно, при заказе. Все работы должны выполняться строго по проектной документации. В случае возникновения неточностей на объекте строительства с проектной документацией, необходимо в кратчайшие сроки сообщить дизайнеру

ПРОЕКТ дизайн номера на берегу	
НАИМЕНОВАНИЕ ЧЕРТЕЖА план расстановки мебели	
ДИЗАЙНЕР: АКИМОВ А.	№ ЛИСТА
	4

тел. 8-906-941-16-43


Первый уровень

↙ берег моря

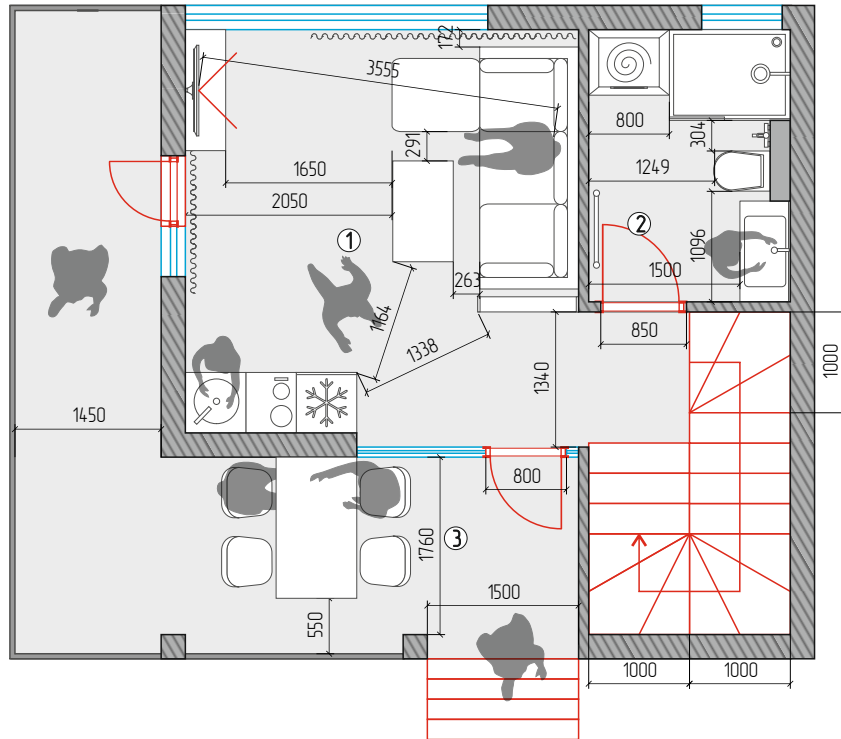

Второй уровень


↙ берег моря

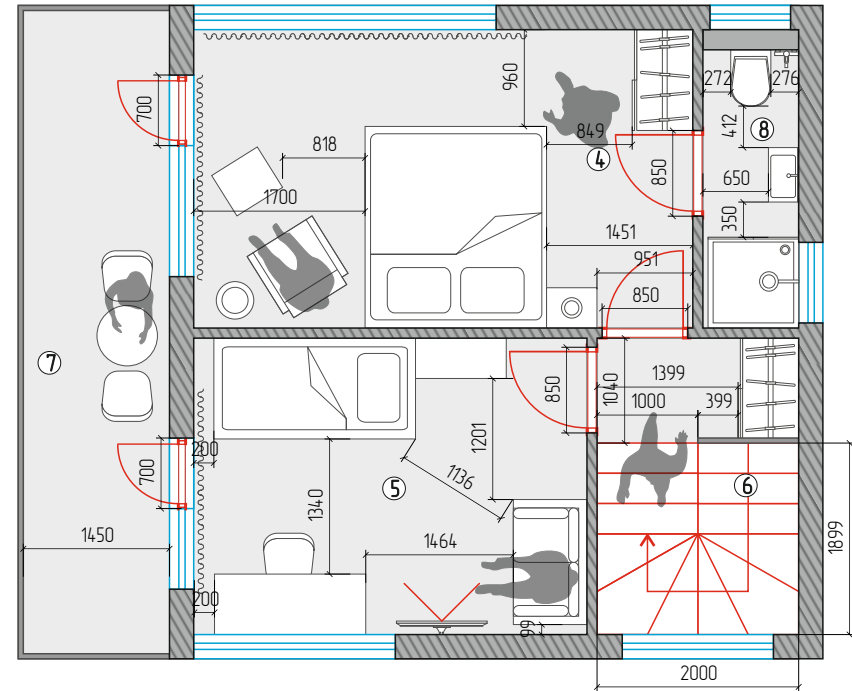

Общая площадь S-89,9м.кв.

№	наименование помещения	площадь	№	наименование помещения	площадь
①	гостиная	22,0м.кв.	⑤	спальня 2	11,0м.кв.
②	санузел 1	5,4м.кв.	⑥	холл	5,9м.кв.
③	веранда	18,0м.кв.	⑦	балкон	9,7м.кв.
④	спальня 1	15,0м.кв.	⑧	санузел 2	2,9м.кв.

условные обозначения

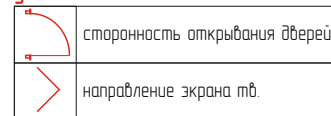

Цвет, фактуру и детализовку мебели после выполнения технического проекта мебельной организации необходимо согласовать с дизайнером. Чертежи и материалы оговариваются отдельно, при заказе. Все работы должны выполняться строго по проектной документации. В случае возникновения неточностей на объекте строительства с проектной документацией, необходимо в кратчайшие сроки сообщить дизайнеру

ПРОЕКТ
дизайн номера на берегу

НАИМЕНОВАНИЕ ЧЕРТЕЖА
план эргономических данных


ДИЗАЙНЕР: АКИМОВ А. № ЛИСТА

5

тел. 8-906-941-16-43


Первый уровень

↖ берег моря

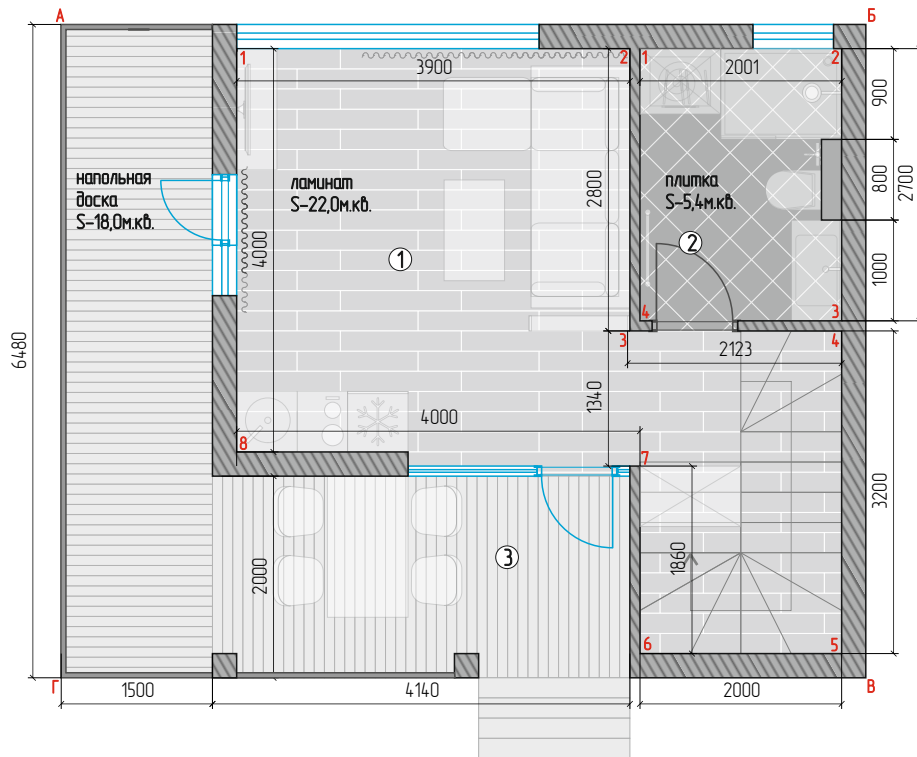

Второй уровень

↖ берег моря

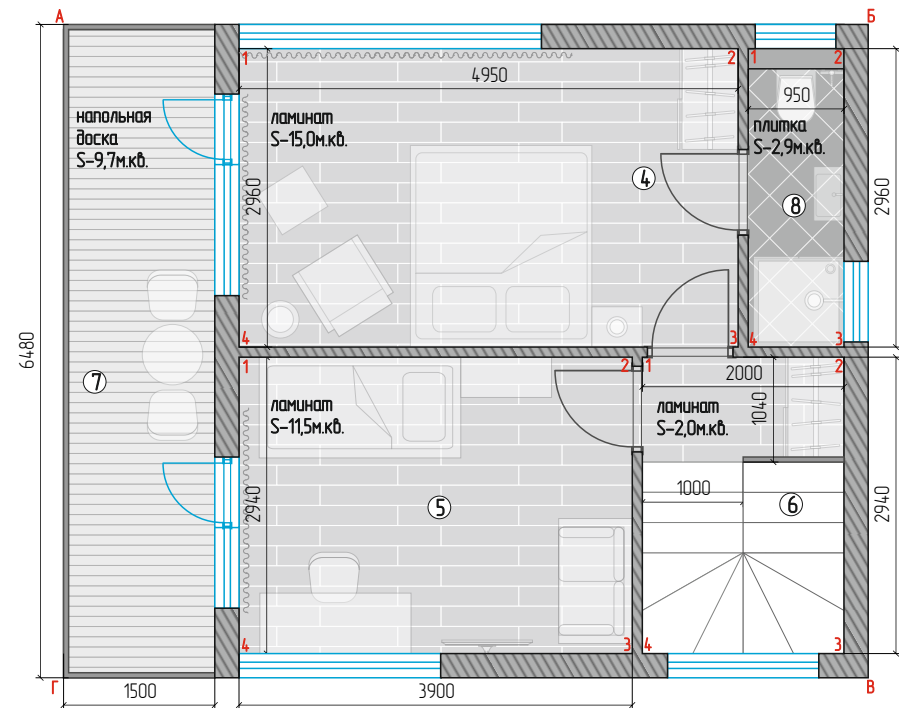

Общая площадь по полу S-86,0м.кв.

№	наименование помещения	площадь пол	№	наименование помещения	площадь пол
①	гостиная	22,0м.кв.	⑤	спальня 2	11,0м.кв.
②	санузел 1	5,4м.кв.	⑥	холл	2,0м.кв.
③	веранда	18,0м.кв.	⑦	балкон	9,7м.кв.
④	спальня 1	15,0м.кв.	⑧	санузел 2	2,9м.кв.

условные обозначения

	напольная доска	27,5м.кв.
	плитка	8,3м.кв.
	ламинат	50,5м.кв.

Площади указаны без учета запаса на подрезку. Вид и раскладка плитки показана условно. Все работы должны выполняться строго по проектной документации. В случае возникновения неточностей на объекте строительства с проектной документацией, необходимо в кратчайшие сроки сообщить об этом дизайнеру

ПРОЕКТ
дизайн номера на берегу


НАИМЕНОВАНИЕ ЧЕРТЕЖА
план напольных покрытий

ДИЗАЙНЕР: АКИМОВ А. № ЛИСТА


6

тел. 8-906-941-16-43

Первый уровень

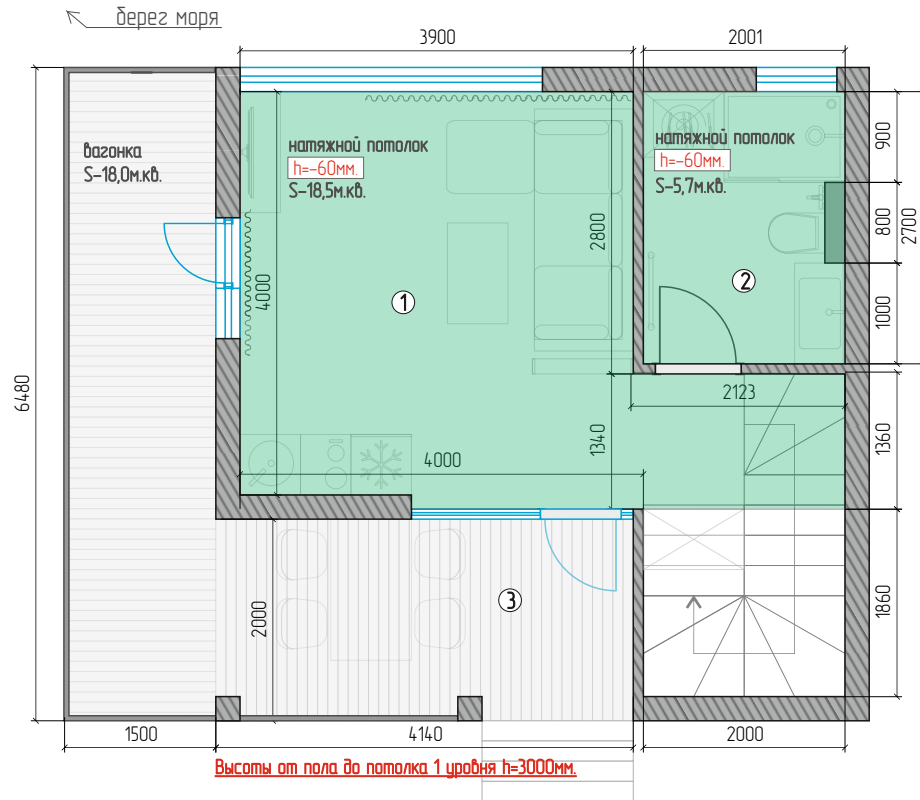

Второй уровень

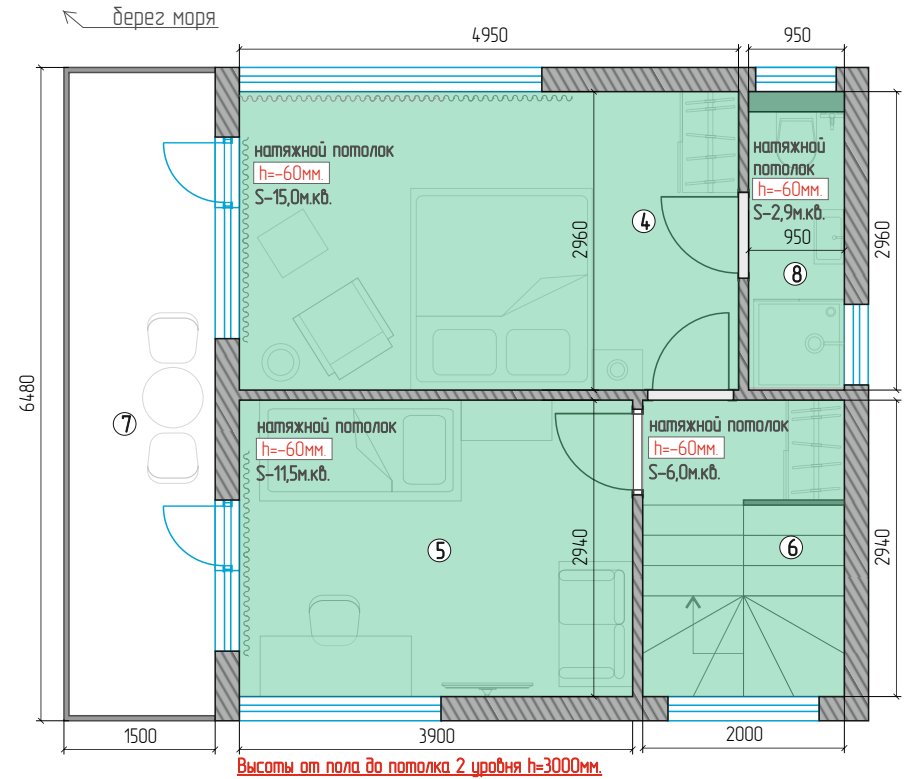

№	наименование помещения	площадь	№	наименование помещения	площадь
①	гостиная	18,5м.кв.	⑤	спальня 2	11,5м.кв.
②	санузел 1	5,7м.кв.	⑥	холл	6,0м.кв.
③	веранда	18,0м.кв.	⑦	балкон	9,7м.кв.
④	спальня 1	15,0м.кв.	⑧	санузел 2	2,9м.кв.

условные обозначения

h=-60	высоты от уровня потолка
■	натяжной потолок 59,6м.кв.
■	вагонка 18,0м.кв.

ПРОЕКТ
дизайн номера на берегу

НАИМЕНОВАНИЕ ЧЕРТЕЖА
ПЛАН ПОТОЛКА

ДИЗАЙНЕР: АКИМОВ А.


№ ЛИСТА

7

тел. 8-906-941-16-43

Первый уровень


↙ берег моря

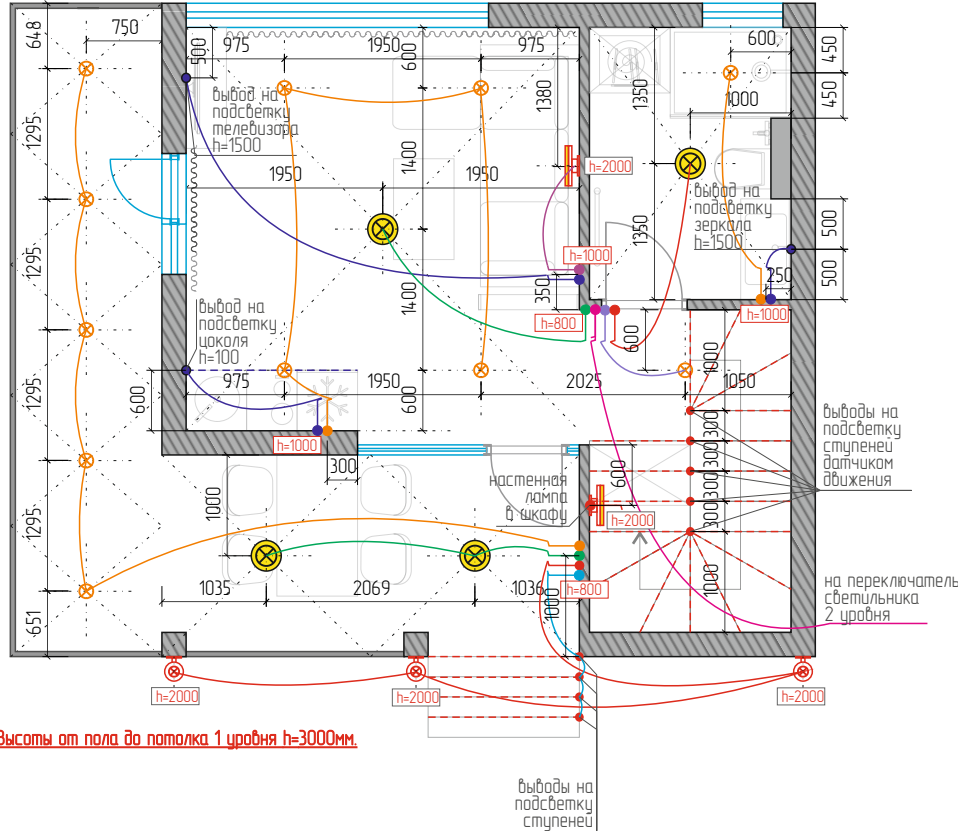

Высоты от пола до потолка 1 уровня h=3000мм.

Второй уровень

↙ берег моря

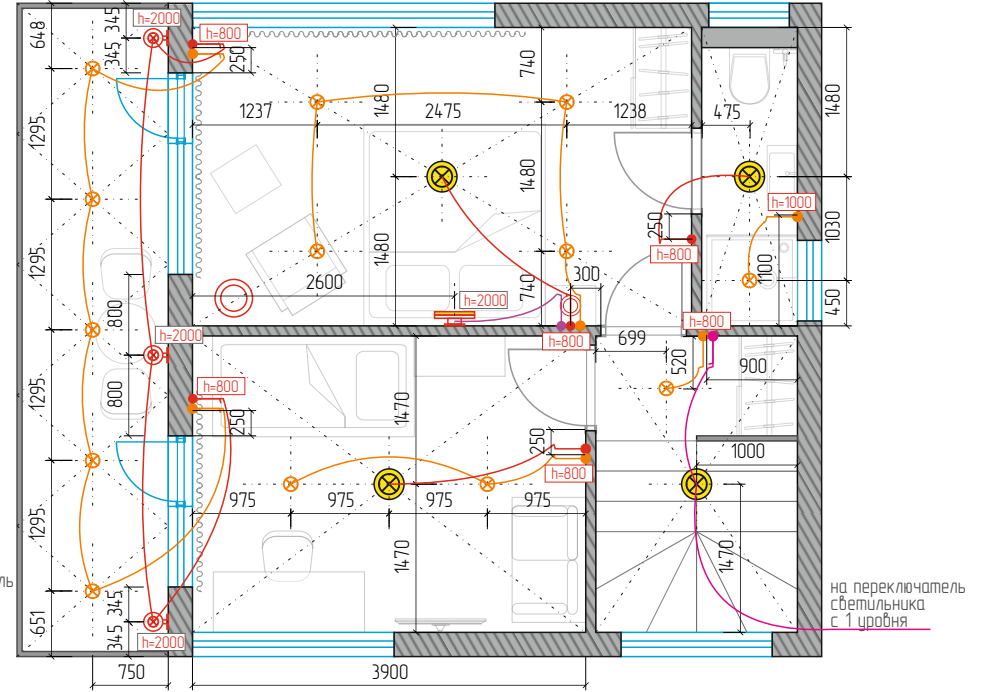

Высоты от пола до потолка 2 уровня h=3000мм.

условные обозначения


	софит (направляющий)		светодиодная лента		розетка		тв розетка
	светильник настенный		подсветка мебели		розетка двойная		Wi-Fi
	люстра		выключатель однополюсный		усиленная эл. розетка		высота от уровня пола
	дверь		переключатель		интернет розетка		розетка влагоустойчивая

ПРОЕКТ дизайн номера на берегу	
НАИМЕНОВАНИЕ ЧЕРТЕЖА план освещения	
ДИЗАЙНЕР: АКИМОВ А.	№ ЛИСТА
	8
тел. 8-906-941-16-43	

М 1:75


Первый уровень

← берег моря

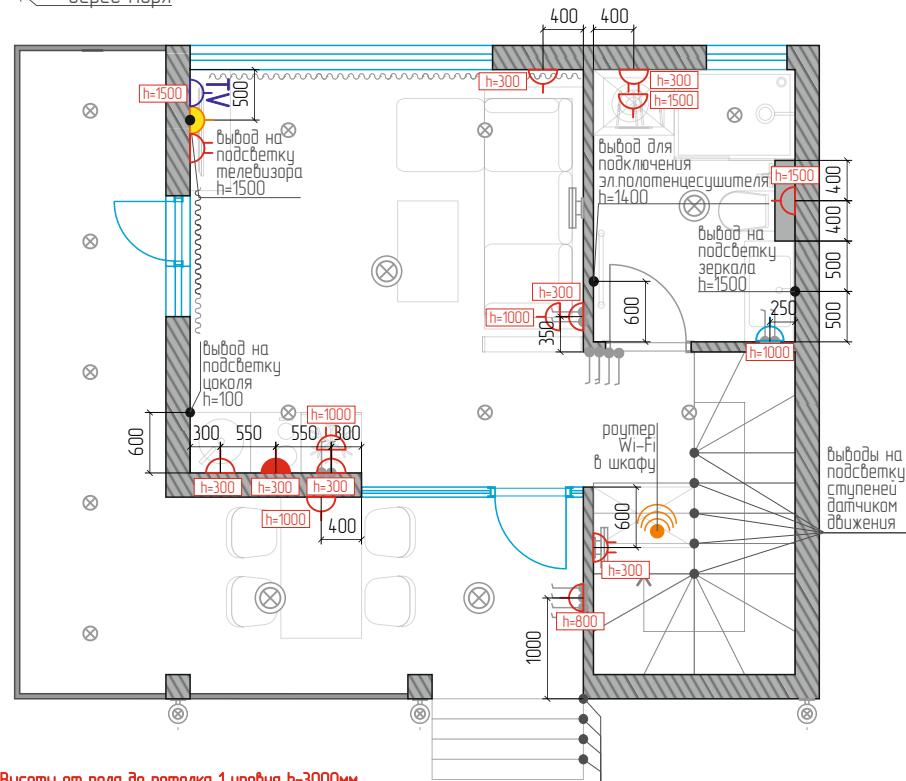

Второй уровень

← берег моря

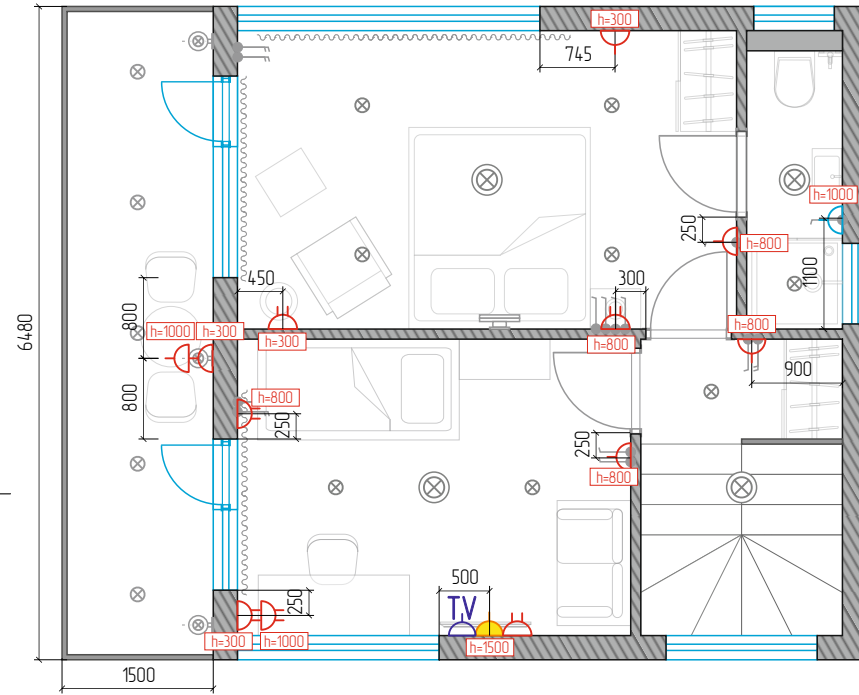

условные обозначения

⊗	софит (направляющий)	●- - -	светодиодная лента	⌋	розетка	TV	тв розетка
☰	светильник настенный	●- - -	подсветка мебели	⌋	розетка двойная	⊗	Wi-Fi
⊗	люстра	—●	выключатель однополюсный	⌋	усиленная эл. розетка	h=800	высота от уровня пола
⊗	дверь	—●	переключатель	⌋	интернет розетка	⌋	розетка влагоустойчивая

ПРОЕКТ
дизайн номера на берегу




НАИМЕНОВАНИЕ ЧЕРТЕЖА
план электрики

ДИЗАЙНЕР: АКИМОВ А. № ЛИСТА

9

тел. 8-906-941-16-43

М 1:75

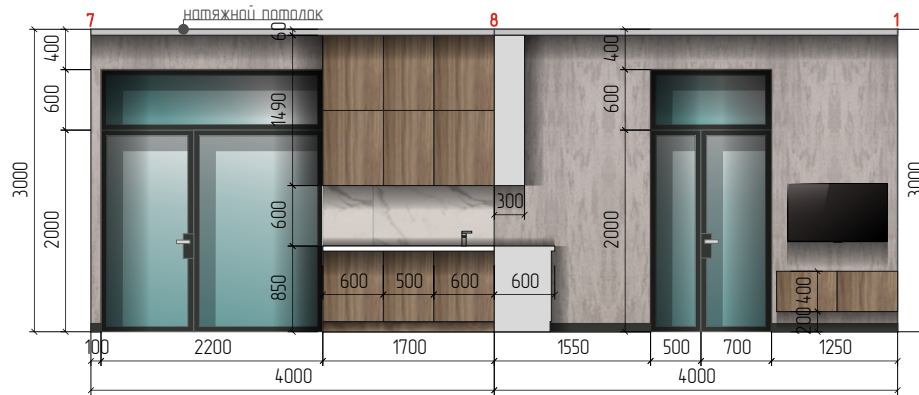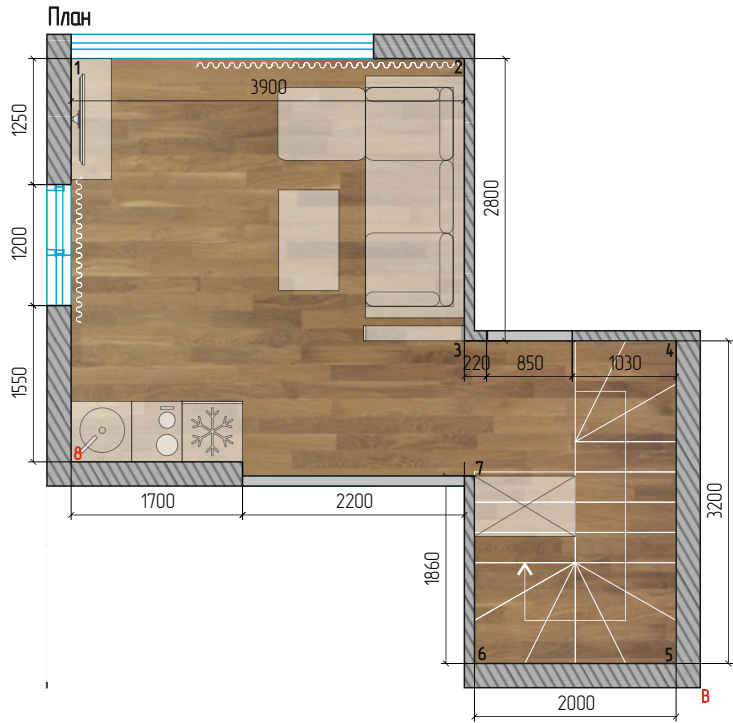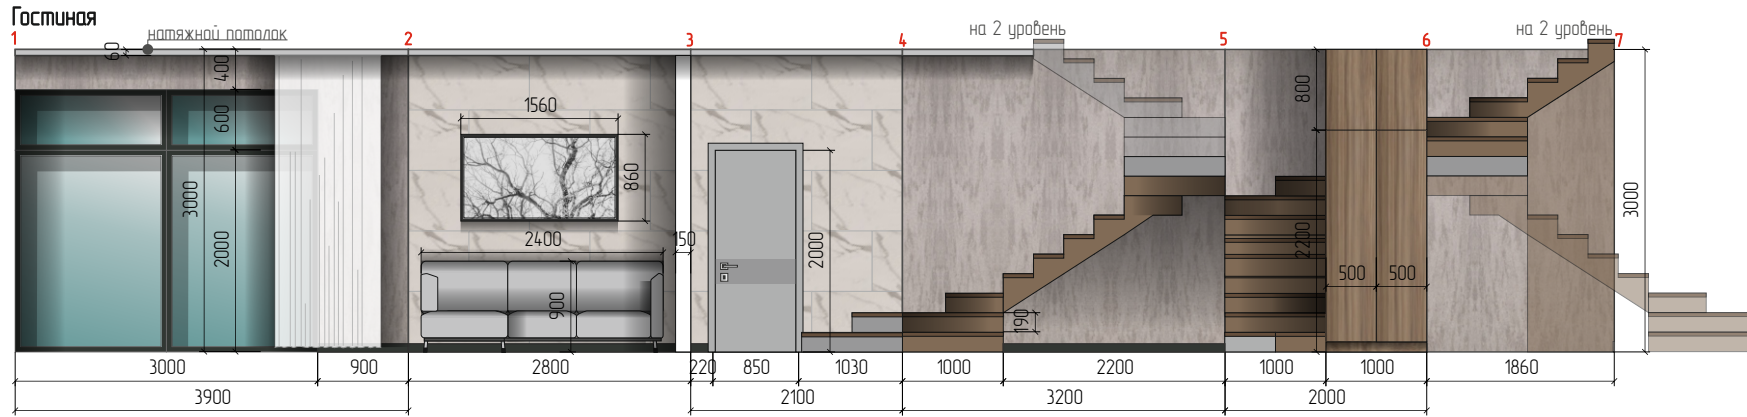

Внимание!

Площади указаны без учета запаса на подрезку.
Количество запаса на подрезку зависит от габаритов выбранного материала

Обои
S=40,0м.кв.


Керамогранит 1200х600мм.
S=15,8м.кв.

Плинтус 11,0м.


ПРОЕКТ дизайн номера на березу	
НАИМЕНОВАНИЕ ЧЕРТЕЖА развертка стен 1 уровня	
ДИЗАЙНЕР: АКИМОВ А.	№ ЛИСТА
	10
тел. 8-906-941-16-43	

М 1:75

Санузел 1


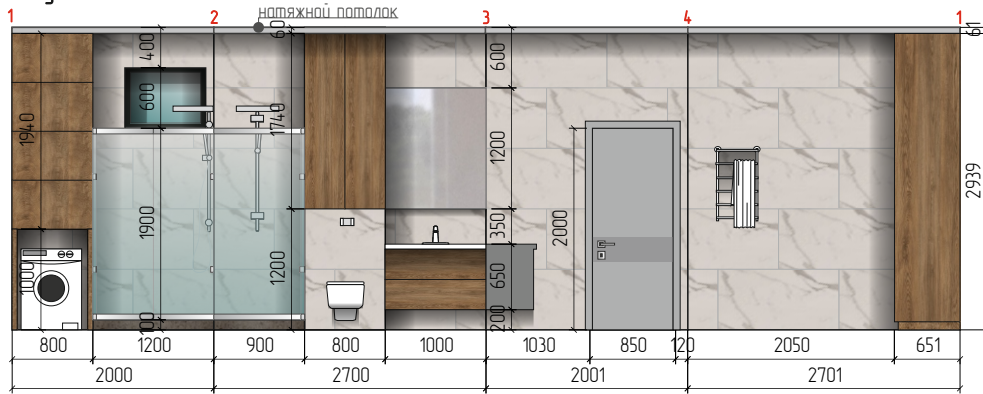


План

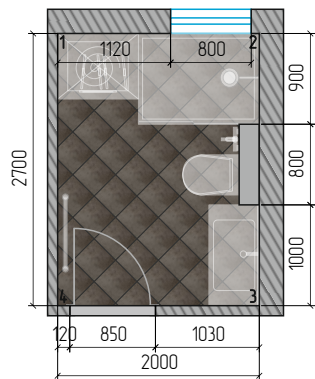

Внимание!

Площади указаны без учета запаса на подрезку.
Количество запаса на подрезку зависит от габаритов выбранного материала

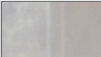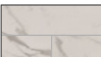
-  Зеркало 1200x1000мм.
S=1,2м.кв.
-  Керамогранит 1200x600мм.
S=28,3м.кв.




ПРОЕКТ дизайн номера на березу	
НАИМЕНОВАНИЕ ЧЕРТЕЖА развертка стен 1 уровня	
ДИЗАЙНЕР: АКИМОВ А.	№ ЛИСТА
	11
тел. 8-906-941-16-43	

М 1:75

Спальня 1

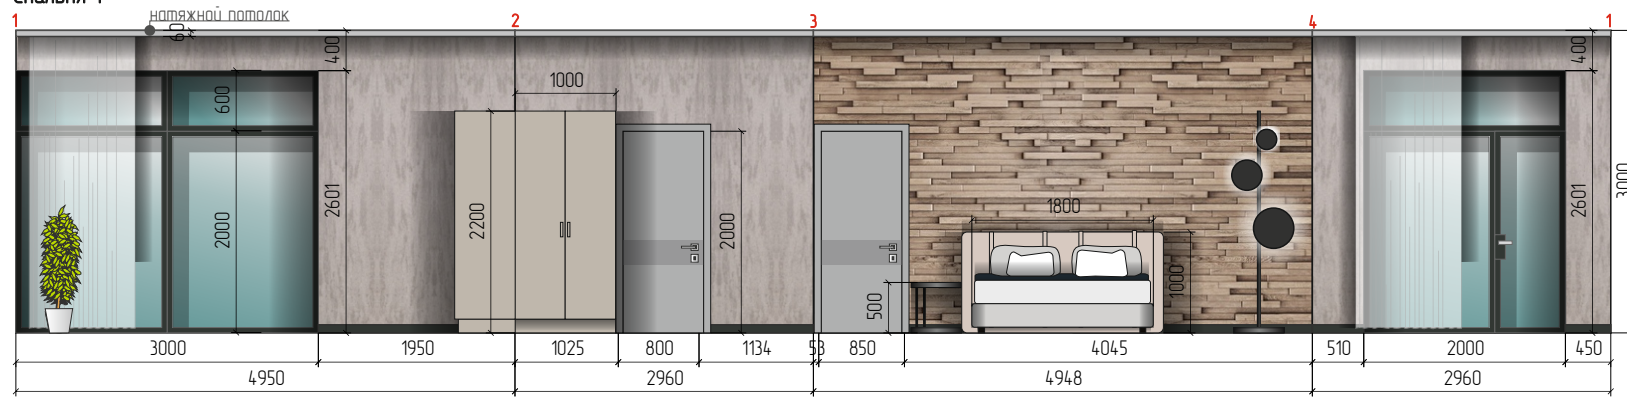


План

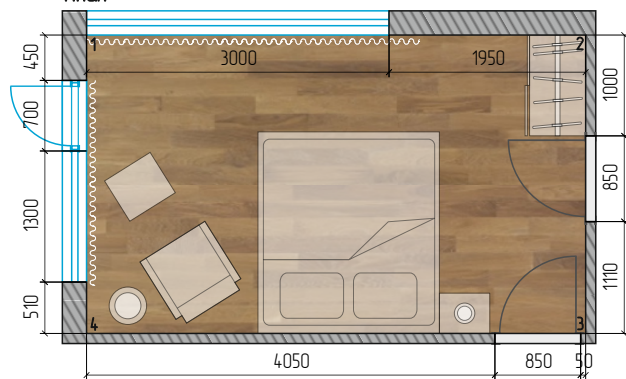

Внимание!

Площади указаны без учета запаса на подрезку.
Количество запаса на подрезку зависит от габаритов выбранного материала

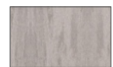

Обои
S=20,0м.кв.



Рельефная стена из дерева
S=15,0м.кв.



Плинтус 8,3м.



ПРОЕКТ
дизайн номера на берегу

НАИМЕНОВАНИЕ ЧЕРТЕЖА
развертка стен 2 уровня


ДИЗАЙНЕР: АКИМОВ А. № ЛИСТА

12


тел. 8-906-941-16-43

М 1:75

Спальня 2

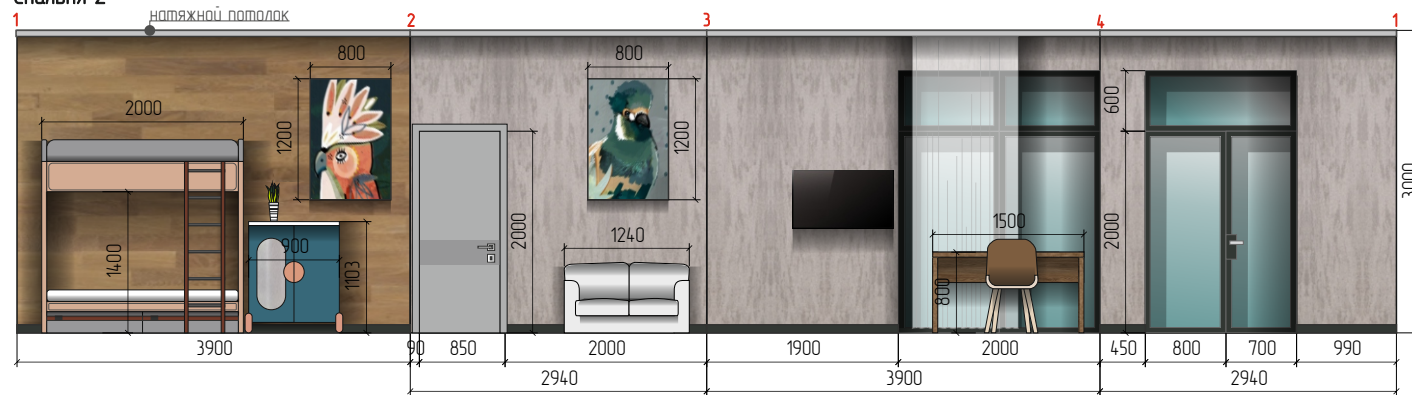

План

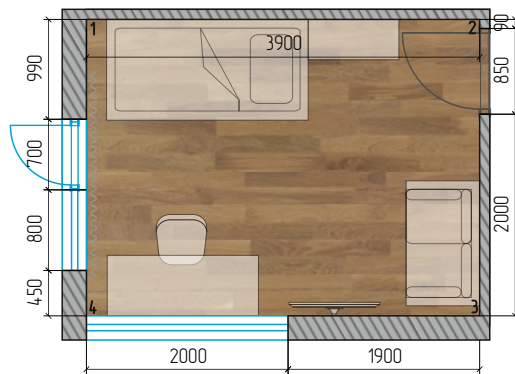

Внимание!

Площади указаны без учета запаса на подрезку.
Количество запаса на подрезку зависит от габаритов выбранного материала

-  Обои
S=9,0м.кв.
-  Ламинат
S=12,0м.кв.
-  Плинтус 17,6м.



ПРОЕКТ
дизайн номера на березу


НАИМЕНОВАНИЕ ЧЕРТЕЖА
развертка стен 2 уровня

ДИЗАЙНЕР: АКИМОВ А. № ЛИСТА

13

тел. 8-906-941-16-43


М 1:75

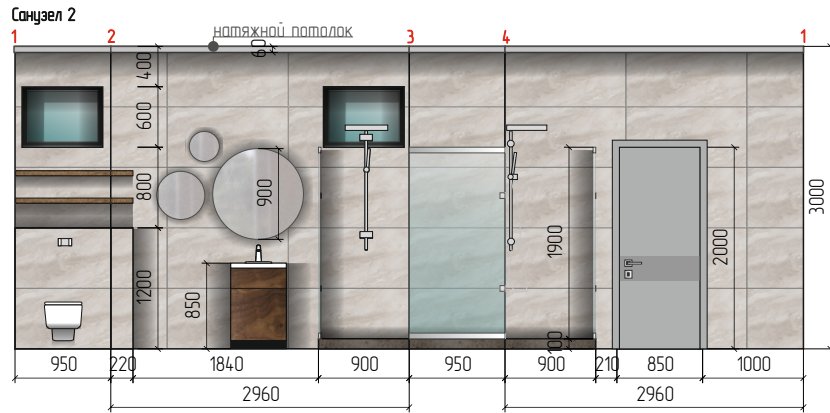

ДУШЕВАЯ 2 ЭТАЖ





План

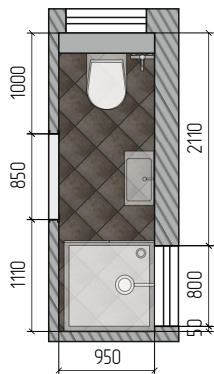

Внимание!

Площади указаны без учета запаса на подрезку.
Количество запаса на подрезку зависит от габаритов выбранного материала

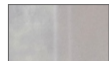-  Зеркало 900x900мм.
400x400мм, 300x300мм.
-  Керамогранит 1200x600мм.
S=23,0м.кв.

ПРОЕКТ
дизайн номера на березу

НАИМЕНОВАНИЕ ЧЕРТЕЖА
развертка стен 2 уровня



ДИЗАЙНЕР: АКИМОВ А.

№ ЛИСТА

14



тел. 8-906-941-16-43

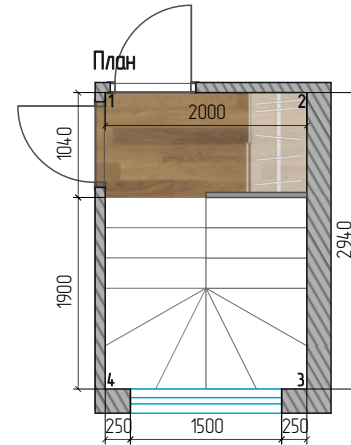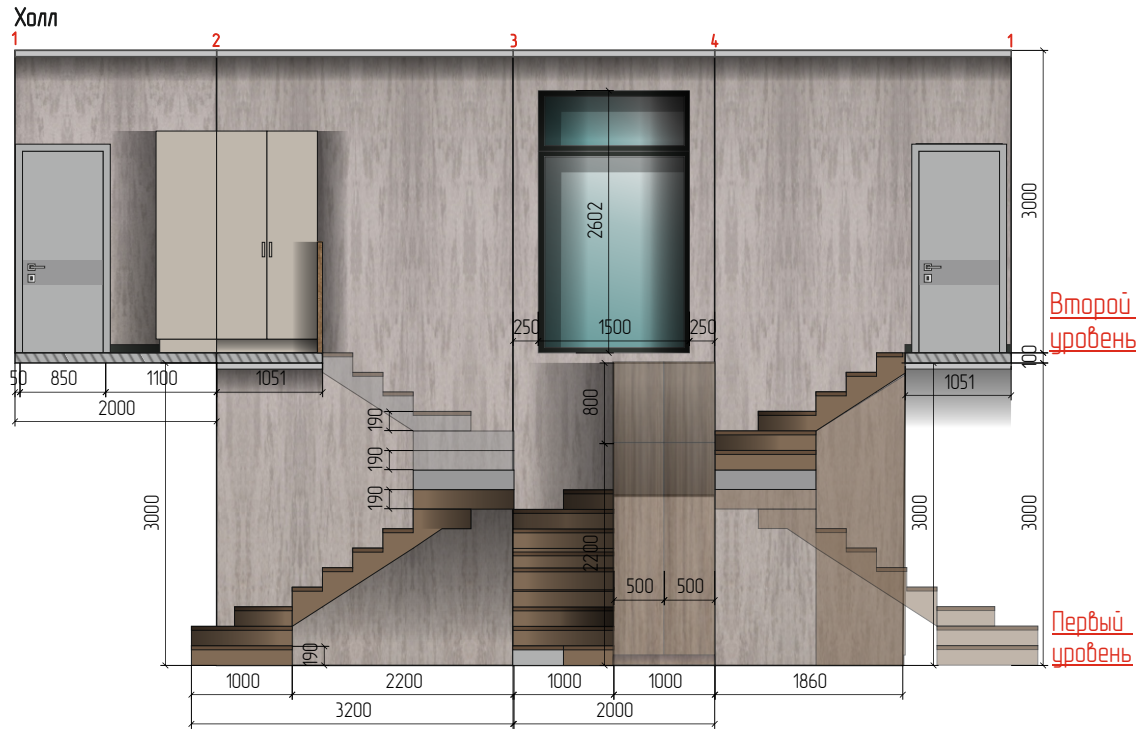М 1:75




Внимание!

Площади указаны без учета запаса на подрезку.
Количество запаса на подрезку зависит от габаритов выбранного материала

-  Обои (только 2 уровень стен)
S=25,8м.кв.
-  Плинтус 2,0м.

ПРОЕКТ дизайн номера на березу	
НАИМЕНОВАНИЕ ЧЕРТЕЖА развертка стен 2 уровня	
ДИЗАЙНЕР: АКИМОВ А.	№ ЛИСТА
	15
тел. 8-906-941-16-43	

М 1:75

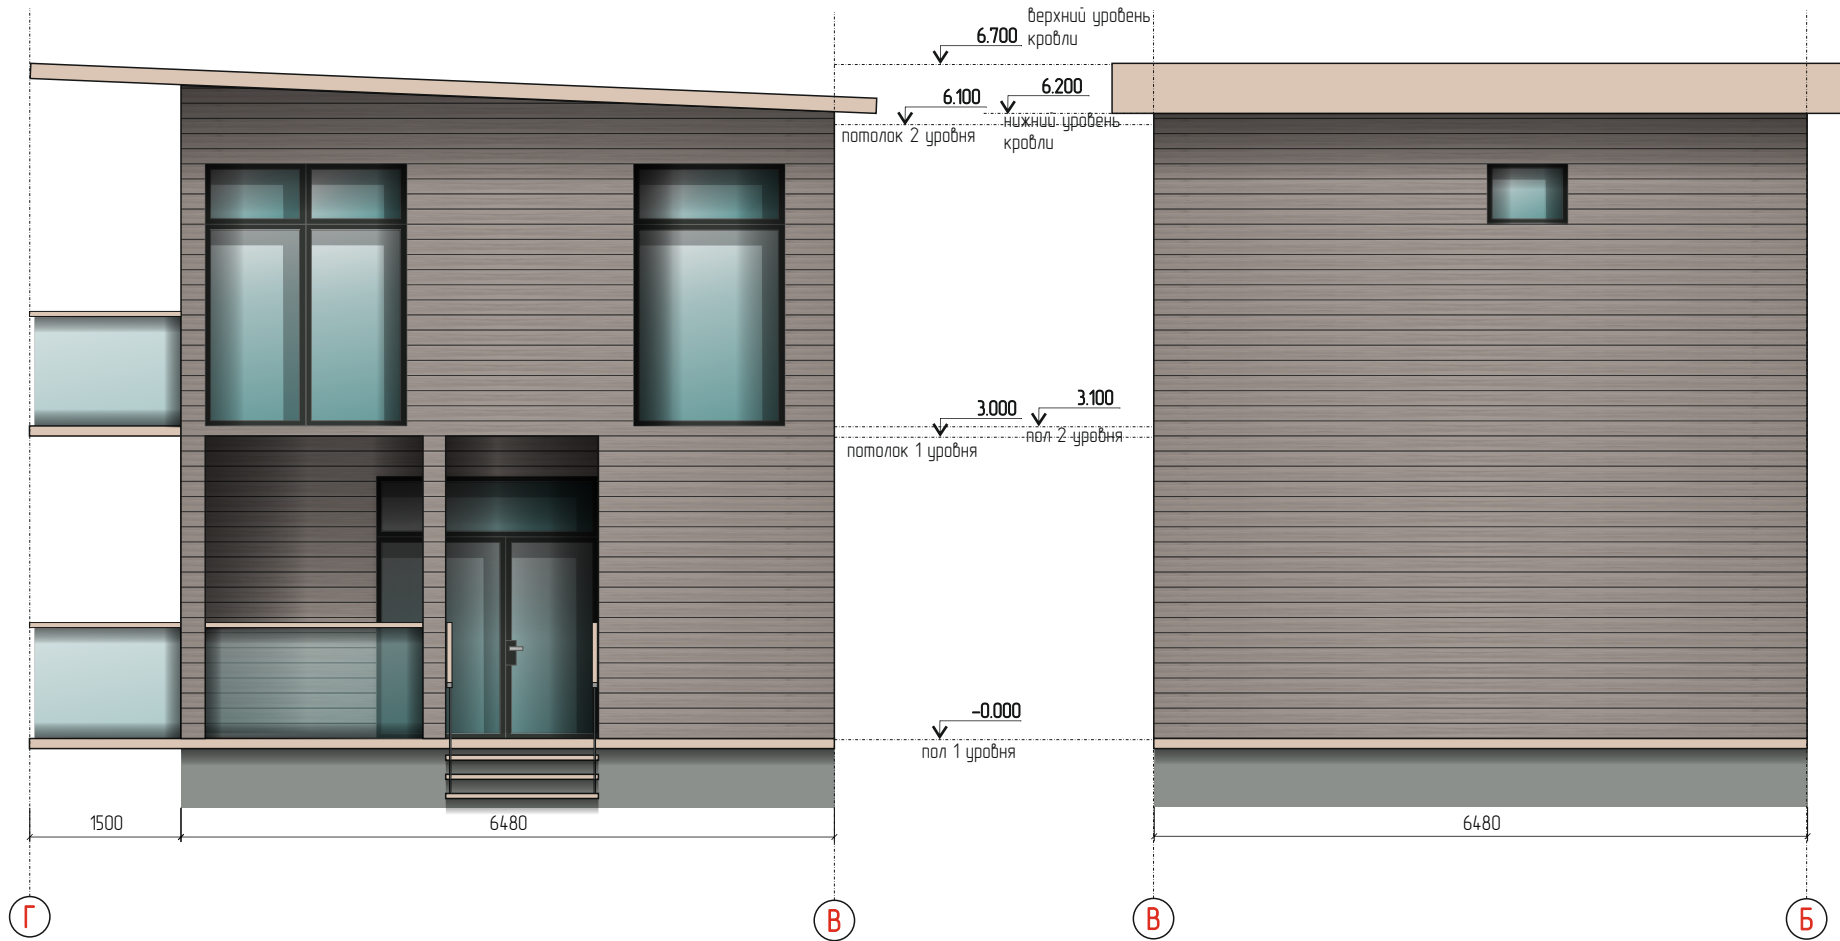

ПРОЕКТ
дизайн номера на березу

НАИМЕНОВАНИЕ ЧЕРТЕЖА
развертка стен фасада

ДИЗАЙНЕР: АКИМОВ А. № ЛИСТА

16

тел. 8-906-941-16-43

М 1:75



ПРОЕКТ
дизайн номера на березу

НАИМЕНОВАНИЕ ЧЕРТЕЖА
развертка стен фасада

ДИЗАЙНЕР: АКИМОВ А. № ЛИСТА

17

тел. 8-906-941-16-43

ГОСТИНАЯ - КУХНЯ



НАИМЕНОВАНИЕ ЧЕРТЕЖА КОЛЛАЖ ГОСТИНОЙ	№ ЛИСТА
ДИЗАЙНЕР: АКИМОВ А.	18

ДУШЕВАЯ - 1 ЭТАЖ



НАИМЕНОВАНИЕ ЧЕРТЕЖА коллаж санузла 1 уровня	№ ЛИСТА
ДИЗАЙНЕР: АКИМОВ А.	19



НАИМЕНОВАНИЕ ЧЕРТЕЖА коллаж спальни 1 (2 уровня)	№ ЛИСТА
ДИЗАЙНЕР: АКИМОВ А.	20




НАИМЕНОВАНИЕ ЧЕРТЕЖА коллаж спальни 2 уровня	№ ЛИСТА 21
ДИЗАЙНЕР: АКИМОВ А.	

ДУШЕВАЯ 2 ЭТАЖ



НАИМЕНОВАНИЕ ЧЕРТЕЖА коллаж санузла 2 (2 уровня)	№ ЛИСТА
ДИЗАЙНЕР: АКИМОВ А.	22

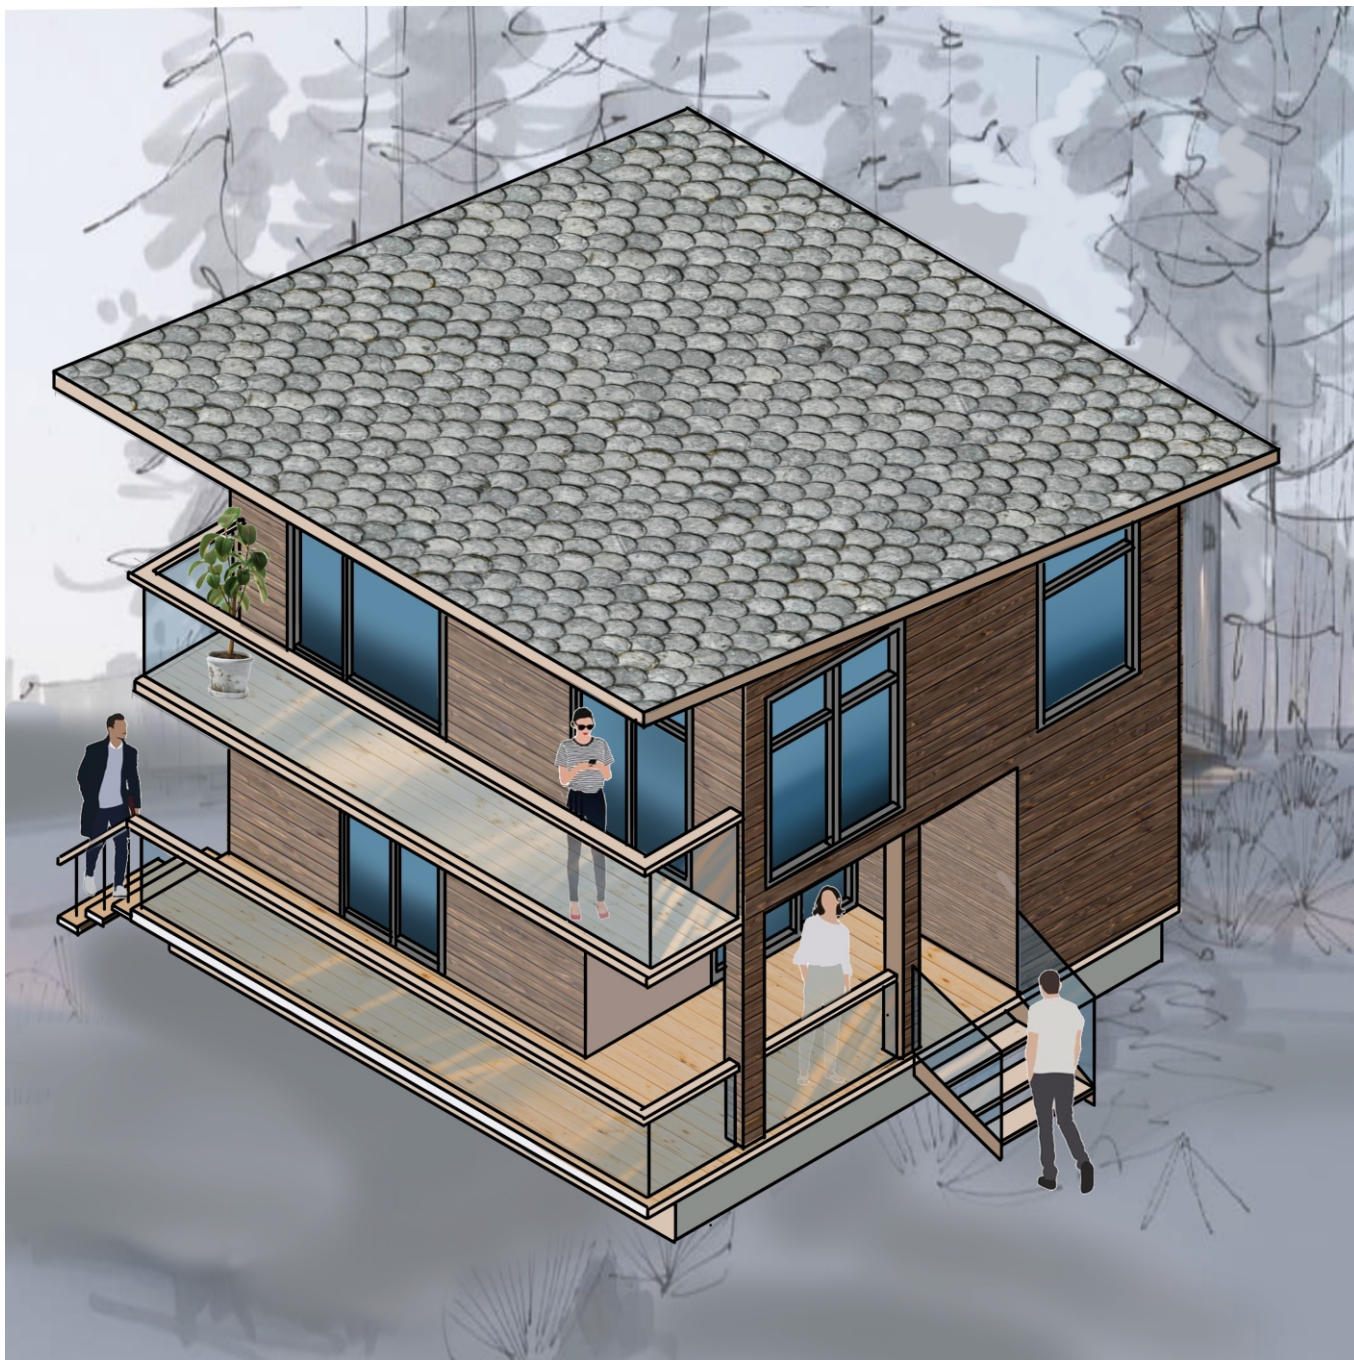

НАИМЕНОВАНИЕ ЧЕРТЕЖА
фасад дома

ДИЗАЙНЕР: АКИМОВ А.

№ ЛИСТА

23