


ФАСАД



Первый уровень
↖ берег моря

Вид сзади

Вид слева

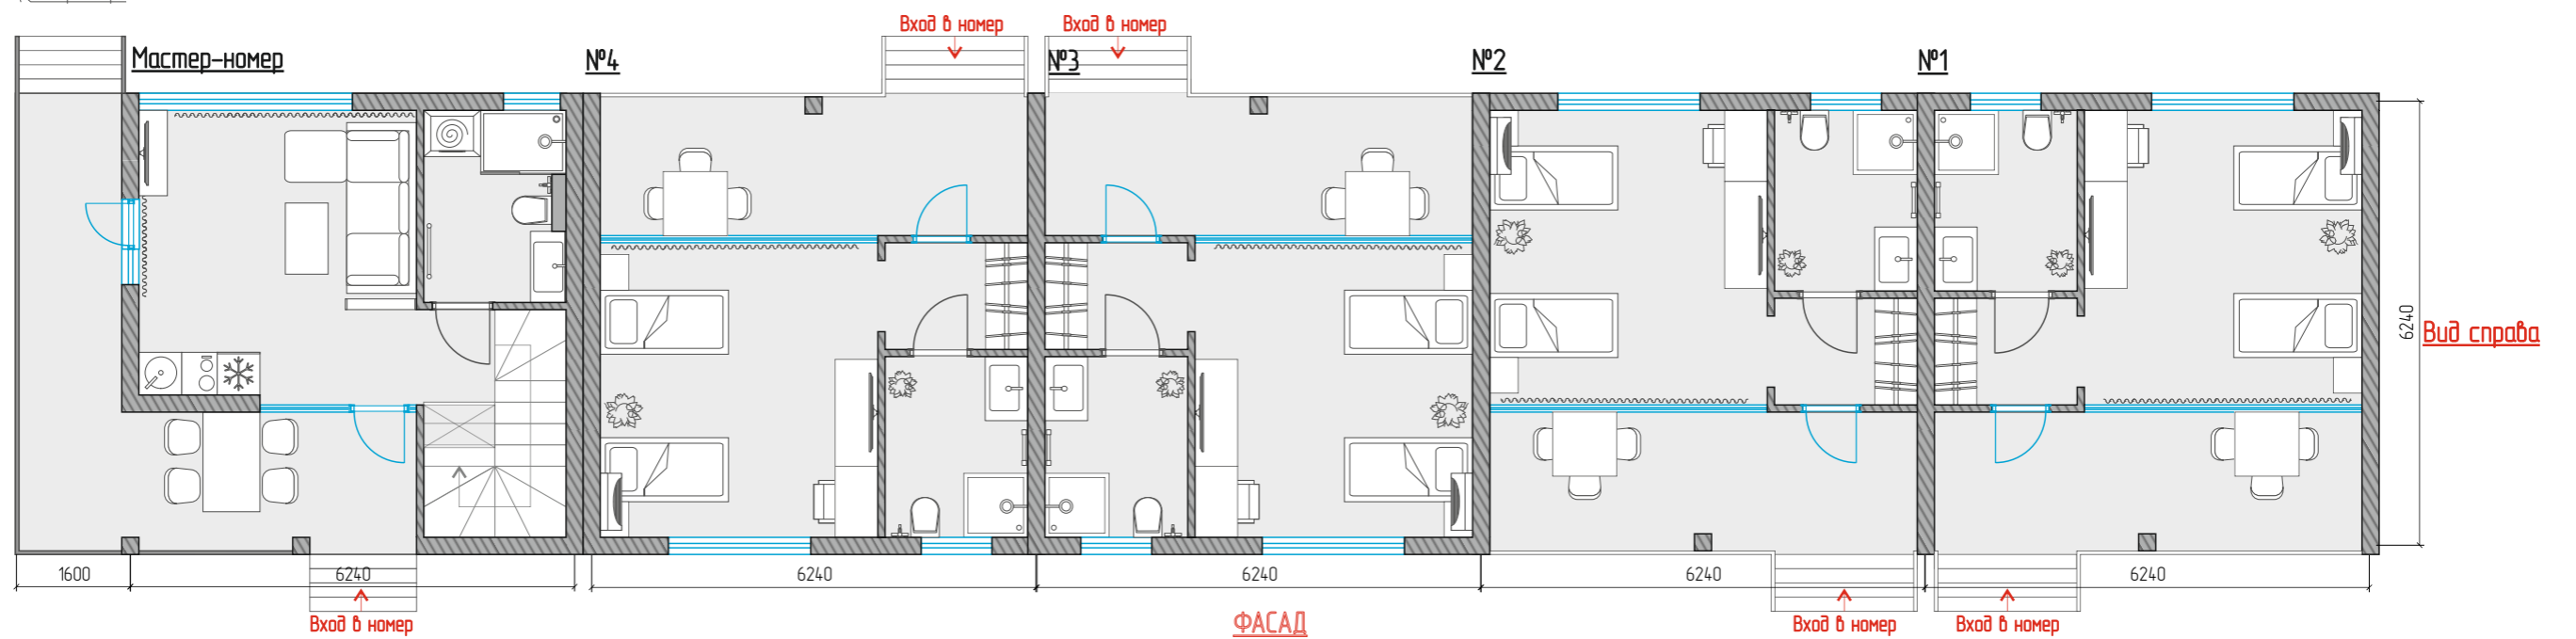

Вид справа



НАИМЕНОВАНИЕ ЧЕРТЕЖА

Фасад и планировка 1 уровня
2 корпуса гостиницы

ОБЪЕКТ

БАЗА ОТДЫХА
АДРЕС: з. КРАСНОДАР

ДИЗАЙНЕР: АКИМОВ А.

Т. Д: МАМАНОВ Т.


№ ЛИСТА

8



ВИД СЗАДИ



ФАСАД

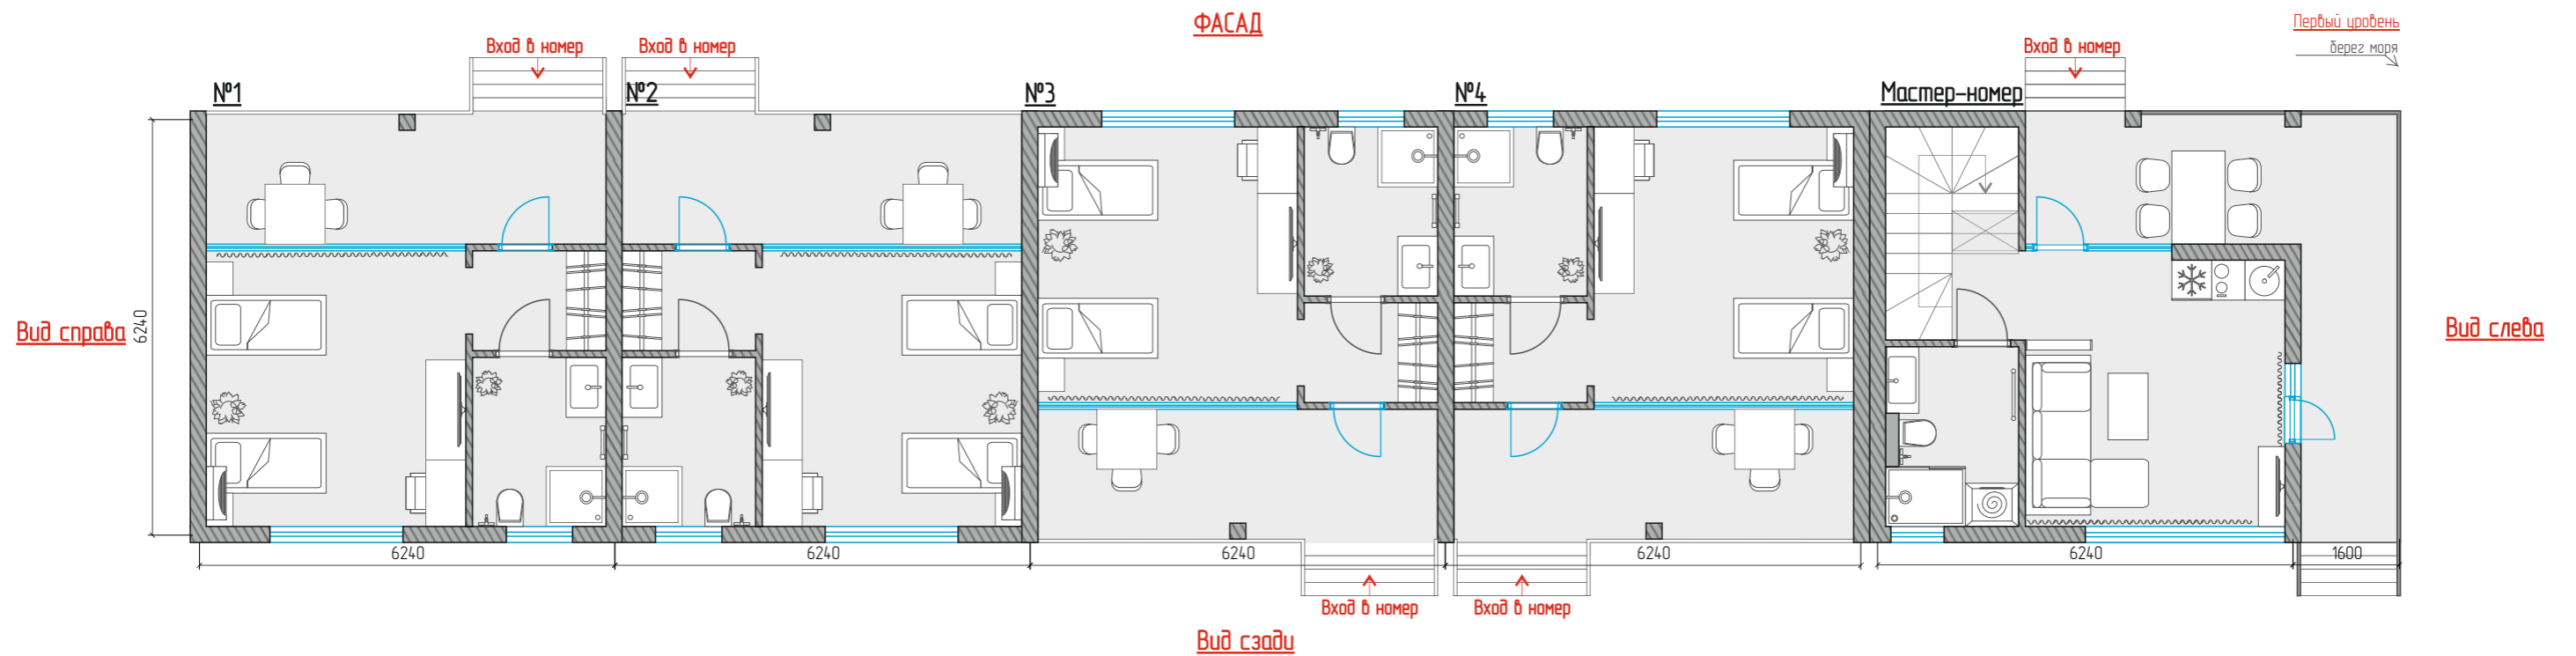


	НАИМЕНОВАНИЕ ЧЕРТЕЖА Вид сзади и планировка 1 уровня 2 корпуса гостиницы	ОБЪЕКТ БАЗА ОТДЫХА АДРЕС: з. КРАСНОДАР	ДИЗАЙНЕР: АКИМОВ А. Т. Д: МАМАНОВ Т.	№ ЛИСТА 9

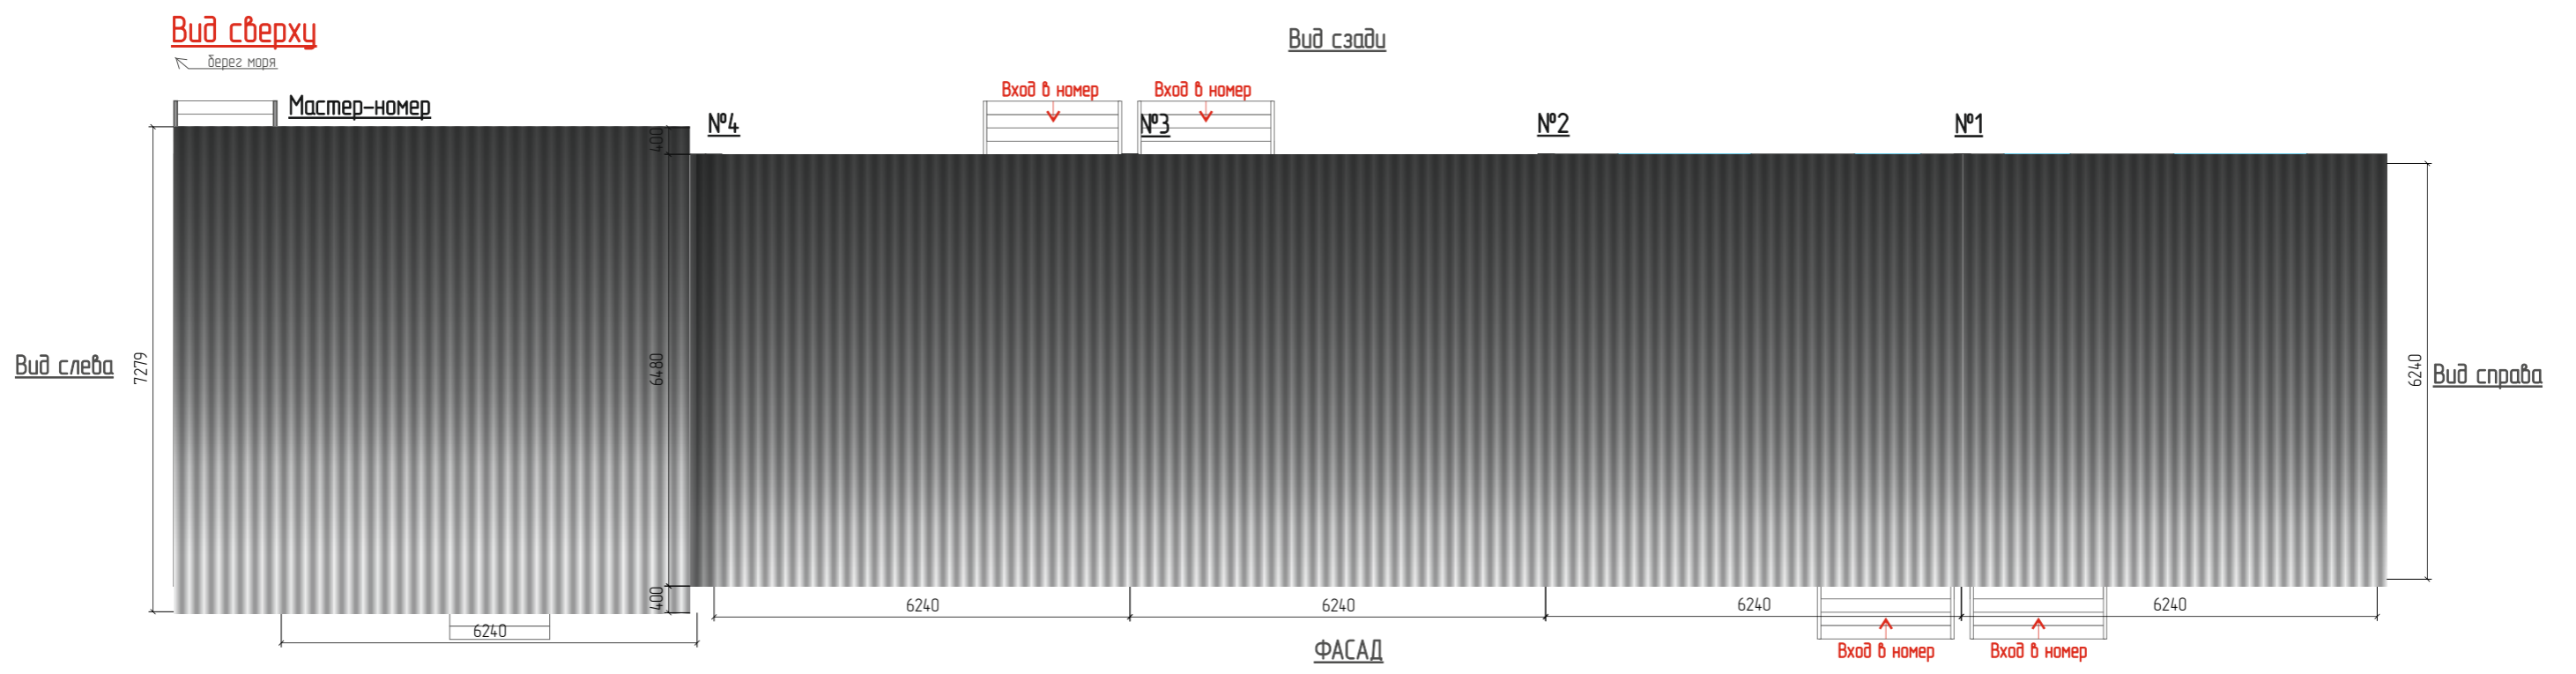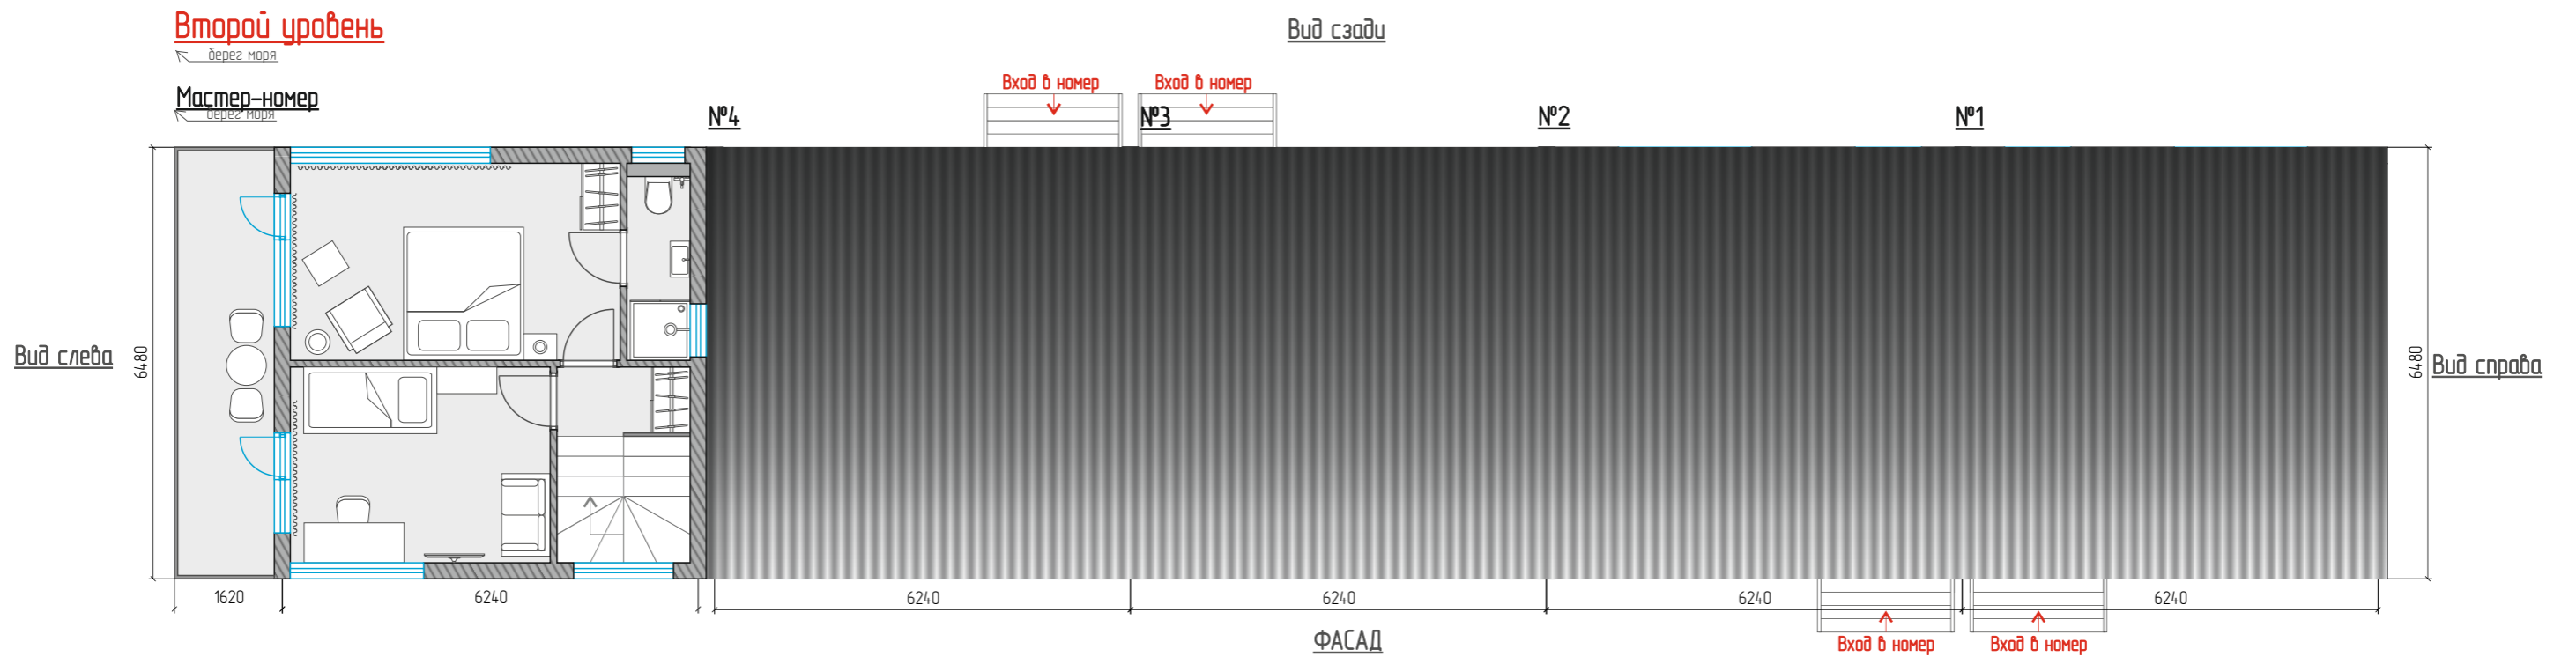

	НАИМЕНОВАНИЕ ЧЕРТЕЖА Вид сверху и планировка 2 уровня 2 корпуса гостиницы	ОБЪЕКТ БАЗА ОТДЫХА АДРЕС: г. КРАСНОДАР	ДИЗАЙНЕР: АКИМОВ А. Т. Д.: МАМАНОВ Т.	№ ЛИСТА 12

Вид справа

Вид слева

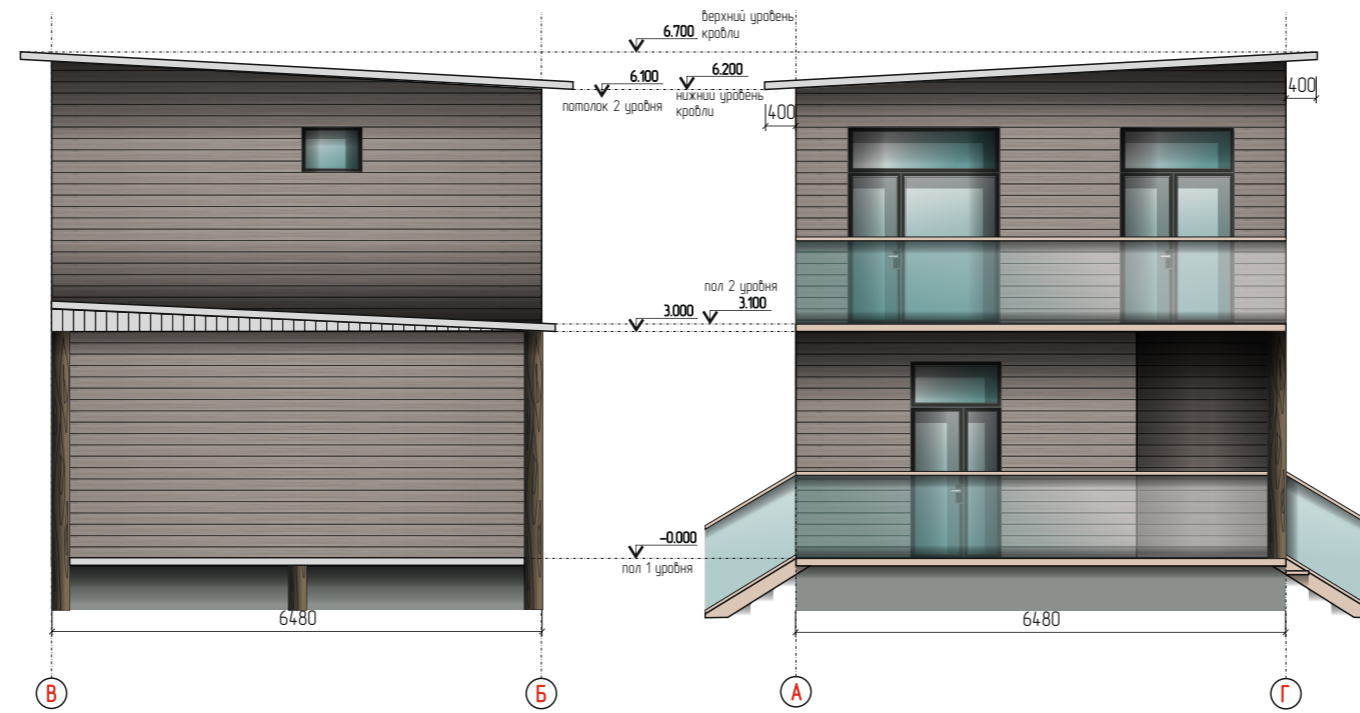

НАИМЕНОВАНИЕ ЧЕРТЕЖА

Вид справа и слева
2 корпуса гостиницы

ОБЪЕКТ

БАЗА ОТДЫХА
АДРЕС: г. КРАСНОДАР


ДИЗАЙНЕР: АКИМОВ А.


Т. Д. МАМАНОВ Т.

№ ЛИСТА


13


- 🌲 - Сосна
- 🌳 - Дуб
- 🌿 - Лиственное дерево
- 🌲 - Можжевельник

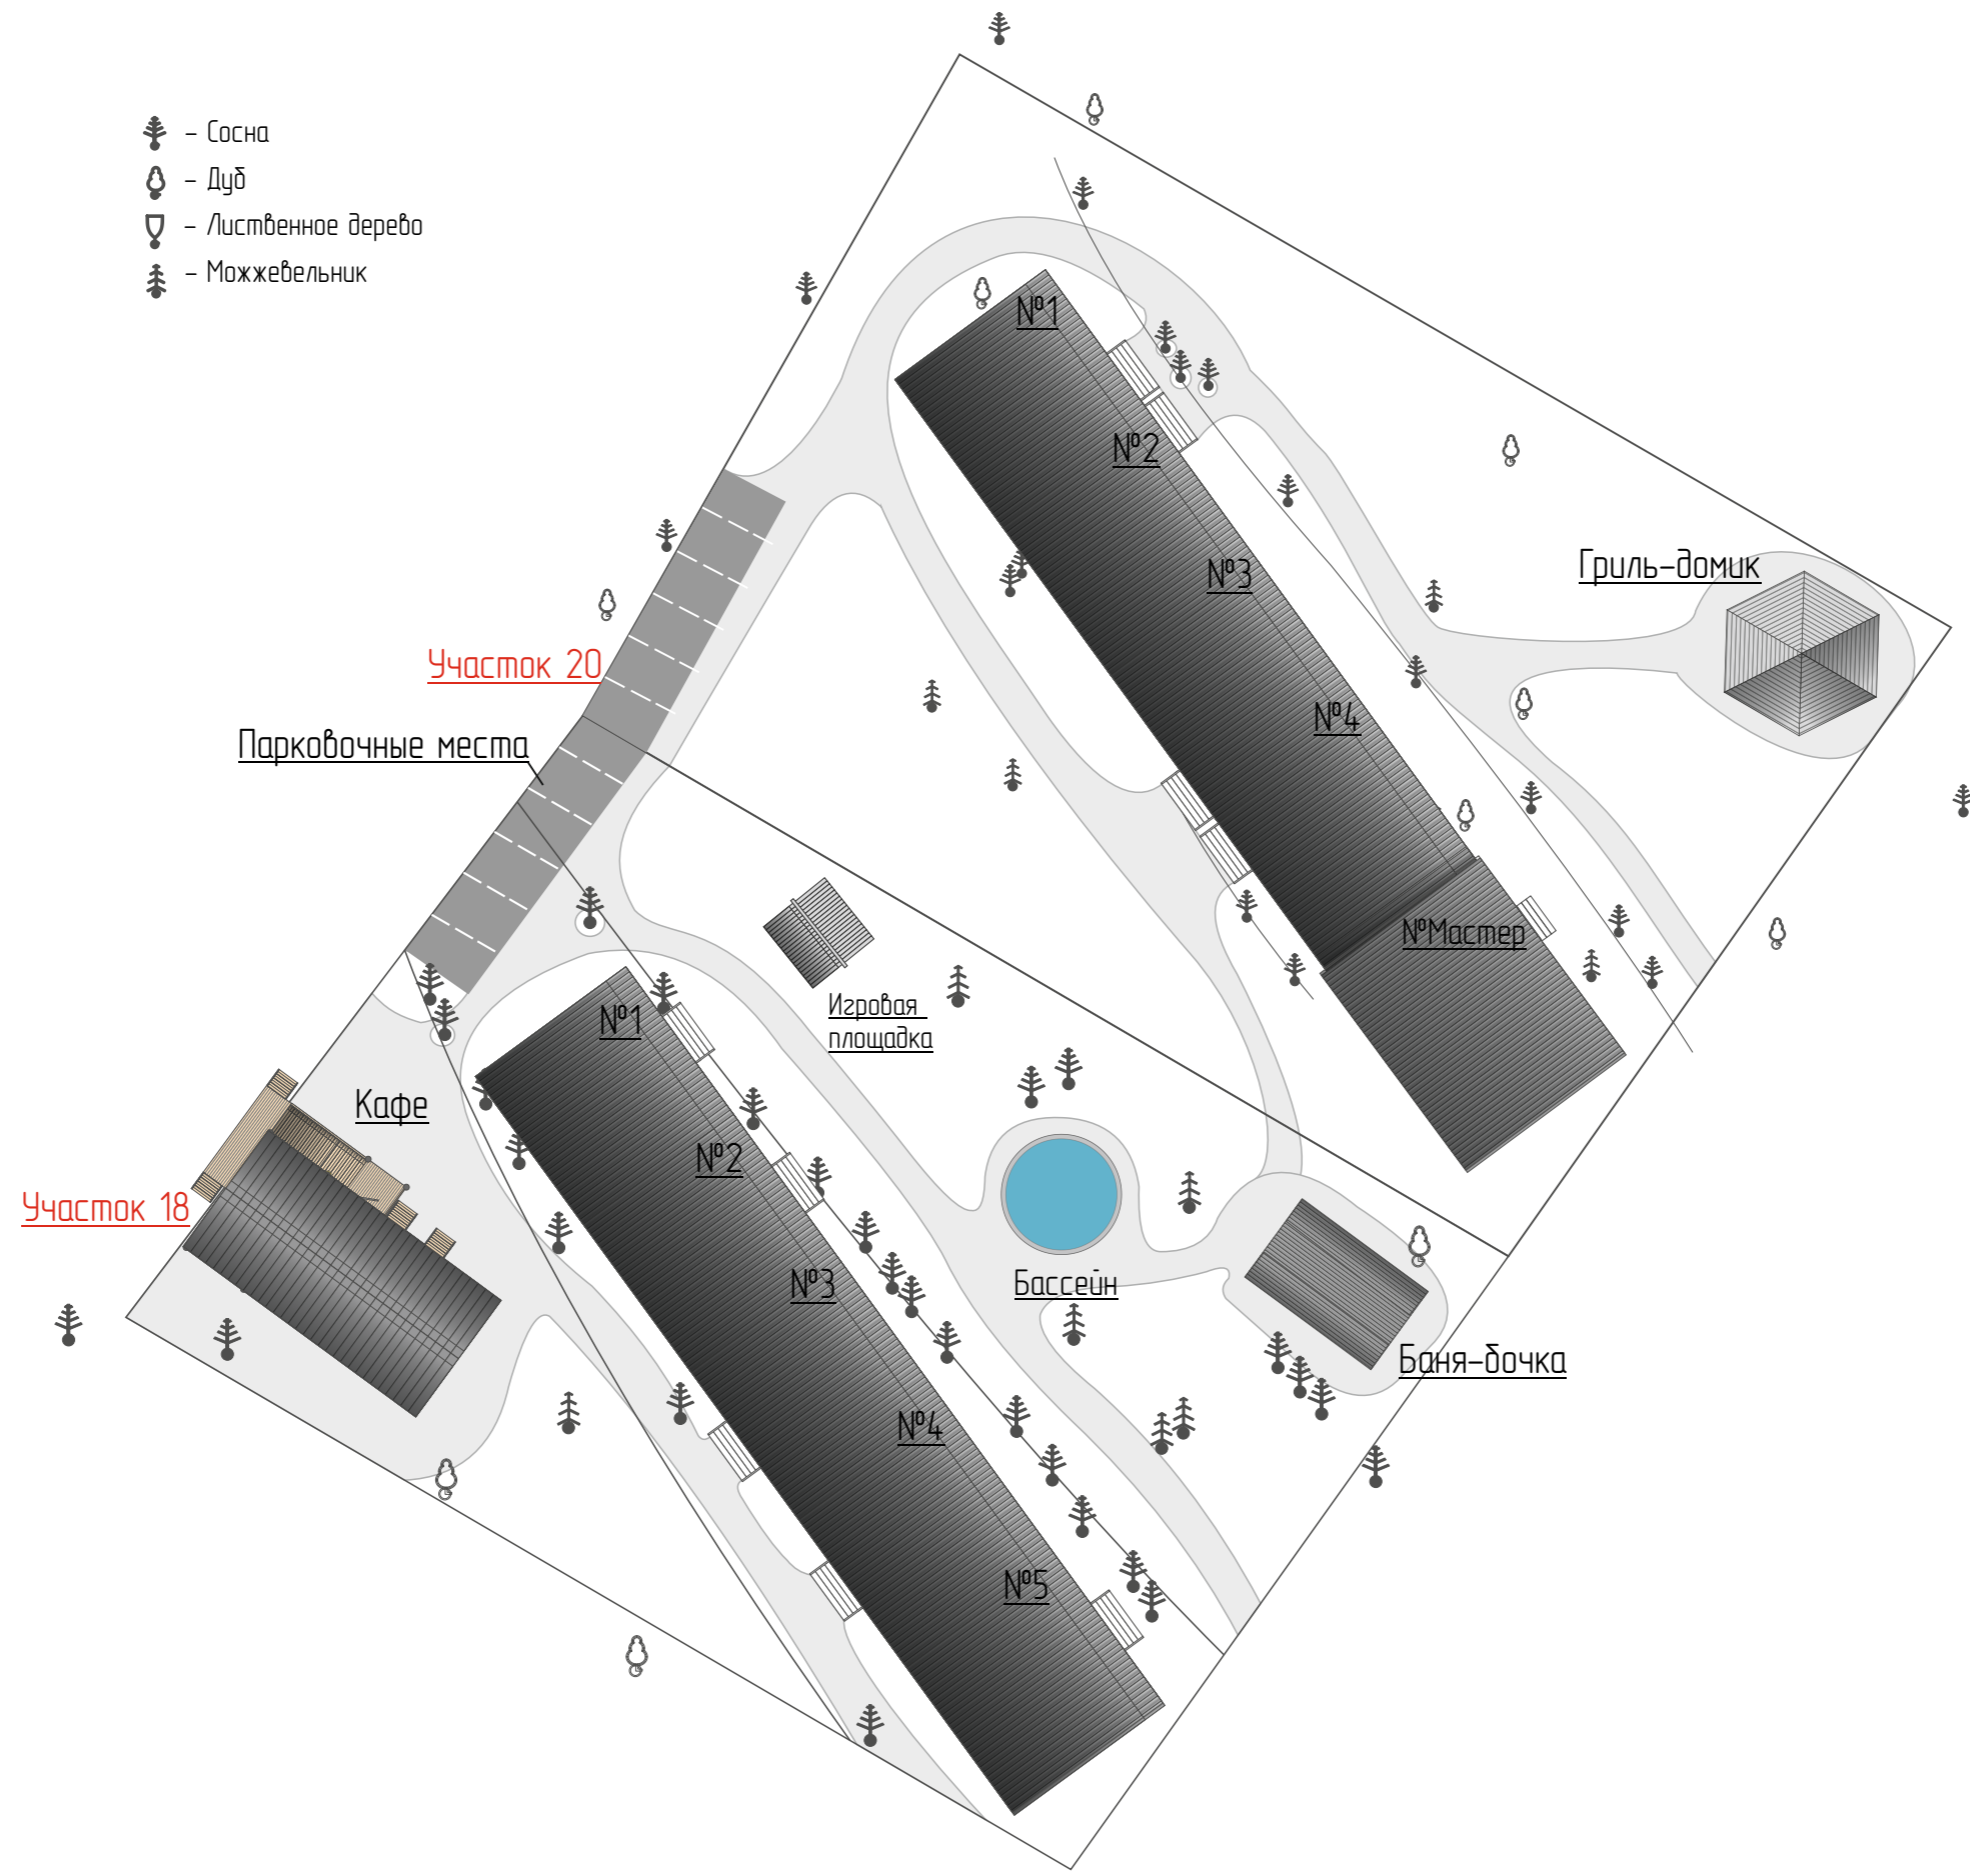

	НАИМЕНОВАНИЕ ЧЕРТЕЖА Ген. план участков 18,20	ОБЪЕКТ БАЗА ОТДЫХА АДРЕС: г. КРАСНОДАР	ДИЗАЙНЕР: АКИМОВ А. Т. Д: МАМАНОВ Т.	№ ЛИСТА 24

- 1) Гостиница №1
- 2) Гостиница №2 (Мастер-номер)
- 3) Кафе
- 4) Баня дачка
- 5) Гриль-домик
- 6) Игровая площадка
- 7) Парковочные места
- 8) Бассейн

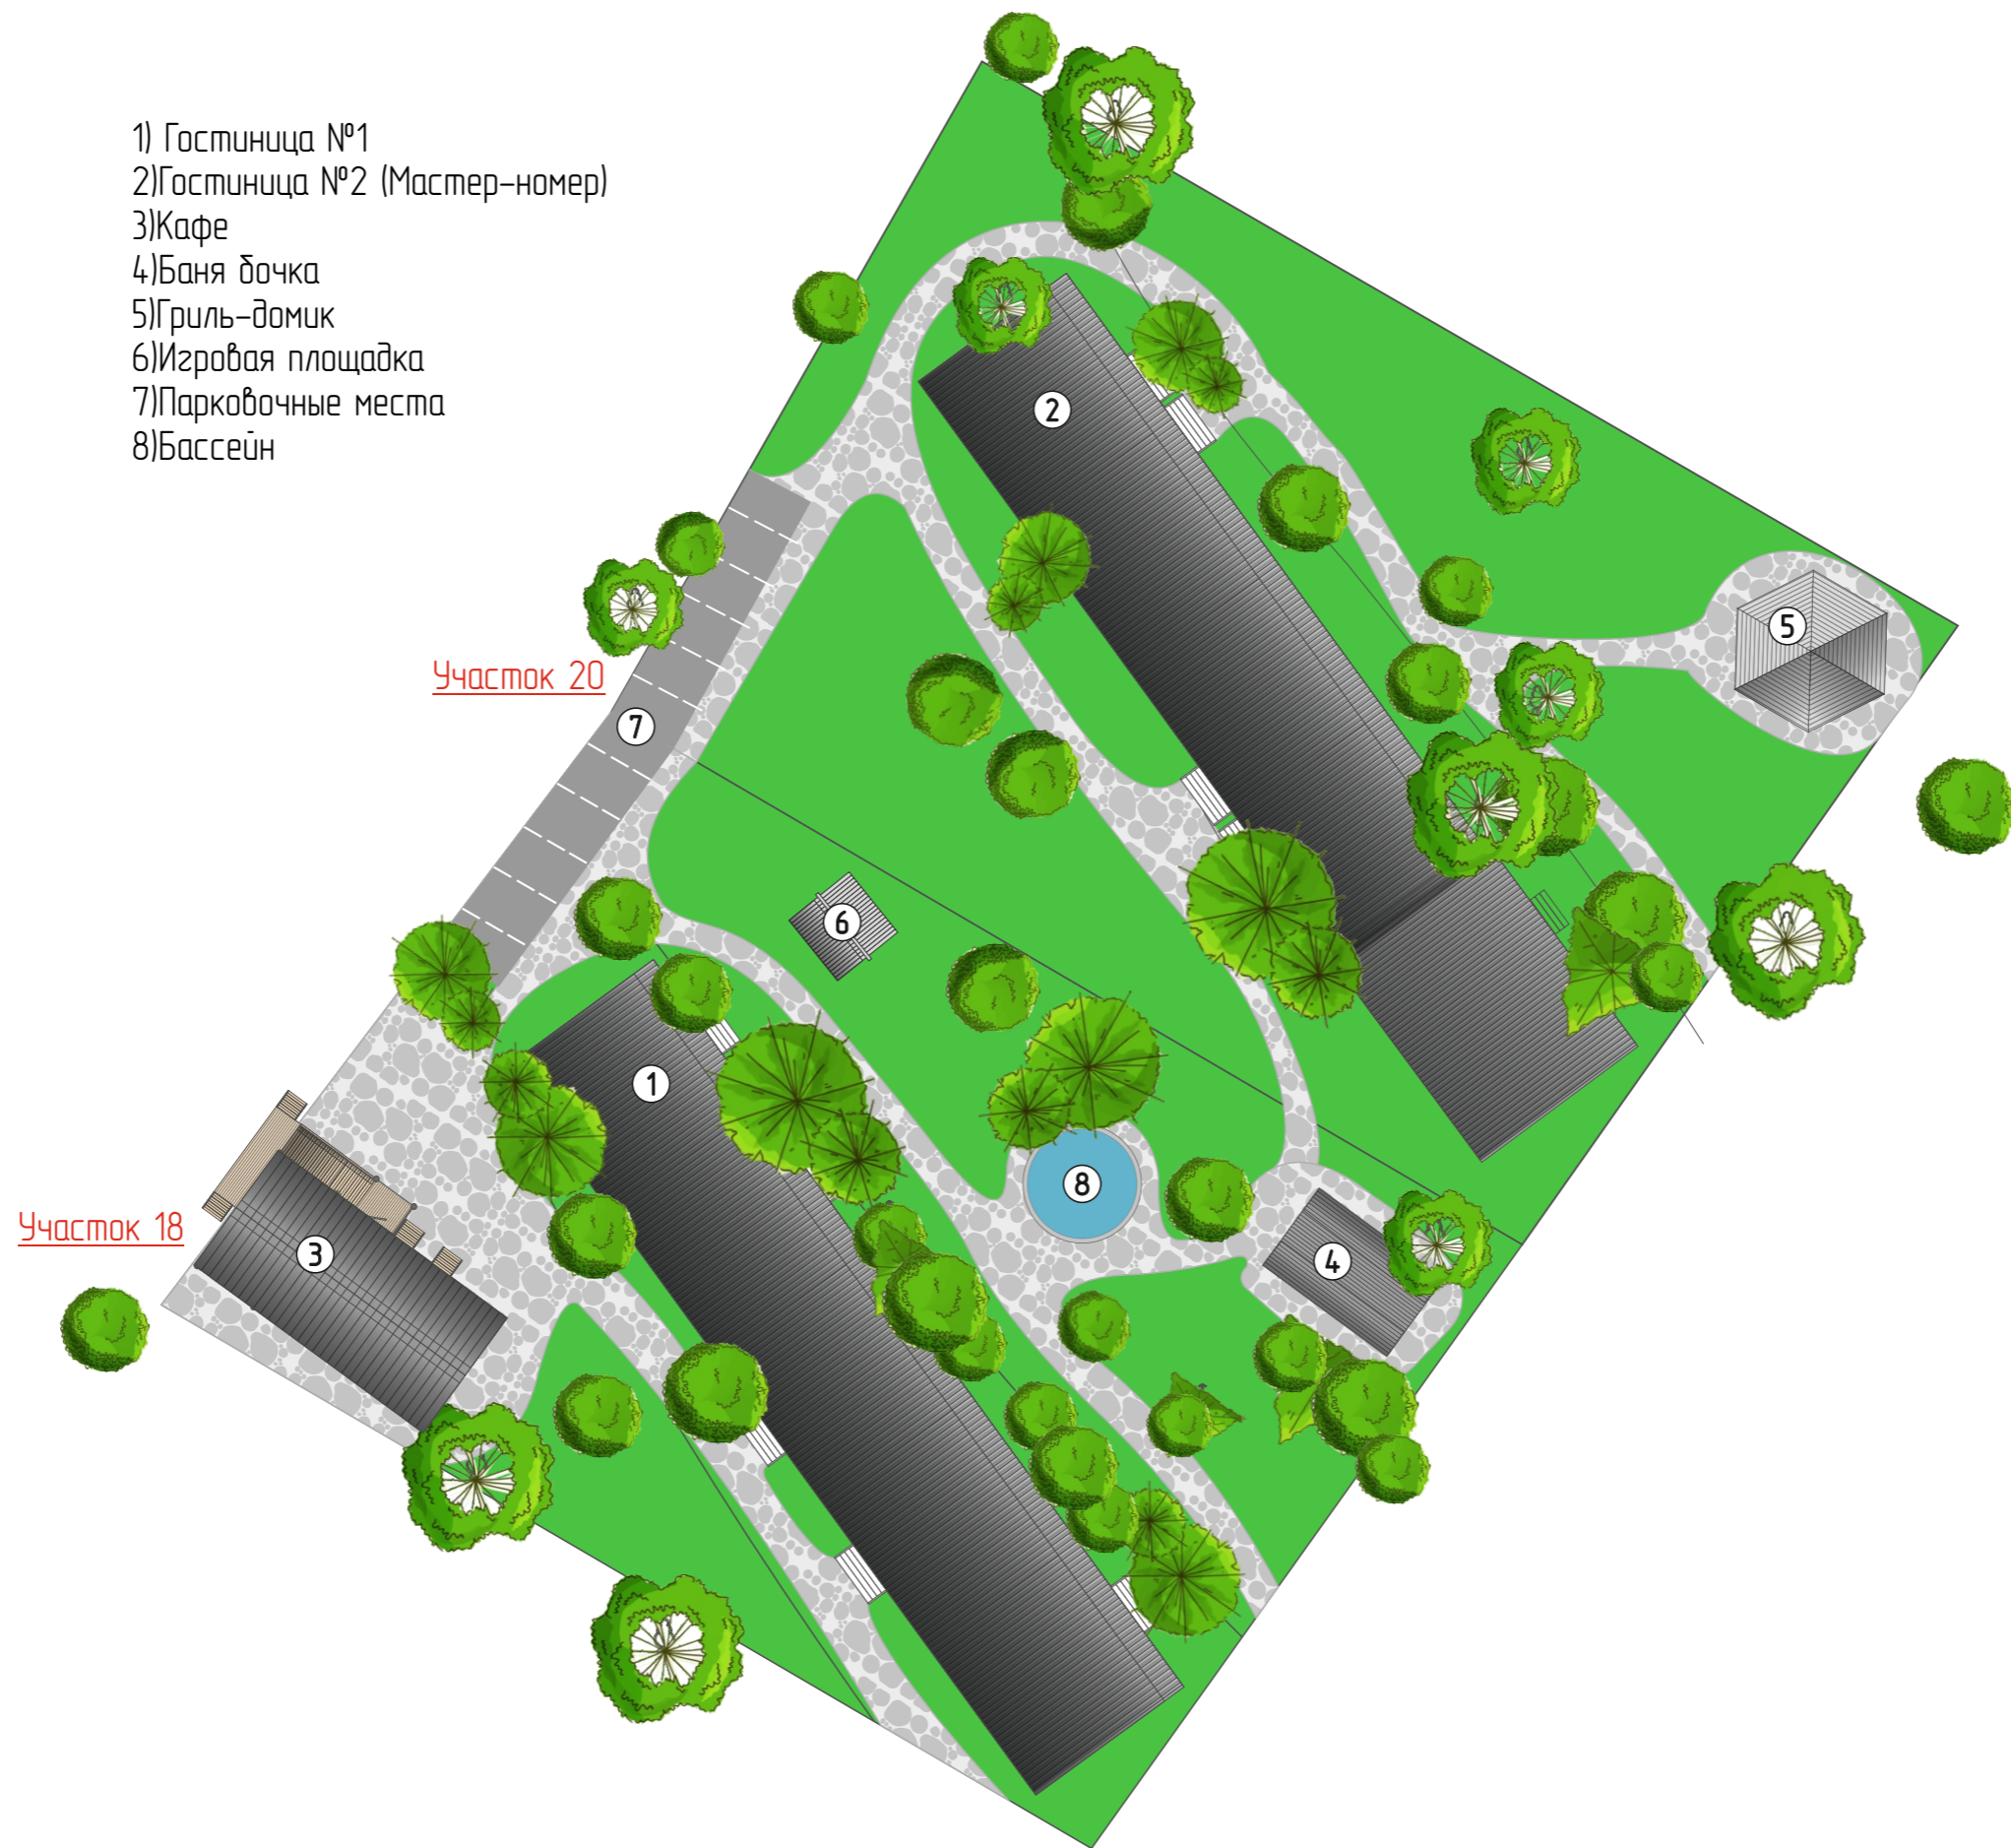

	НАИМЕНОВАНИЕ ЧЕРТЕЖА Ситуационный план участков 18,20	ОБЪЕКТ БАЗА ОТДЫХА АДРЕС: г. КРАСНОДАР	ДИЗАЙНЕР: АКИМОВ А. Т. Д.: МАМАНОВ Т.	№ ЛИСТА 24



- 1) Гостиница №1
- 2) Гостиница №2 (Мастер-номер)
- 3) Кафе
- 4) Баня бочка
- 5) Гриль-домик
- 6) Игровая площадка
- 7) Парковочные места
- 8) Бассейн

Участок 18

Участок 20